


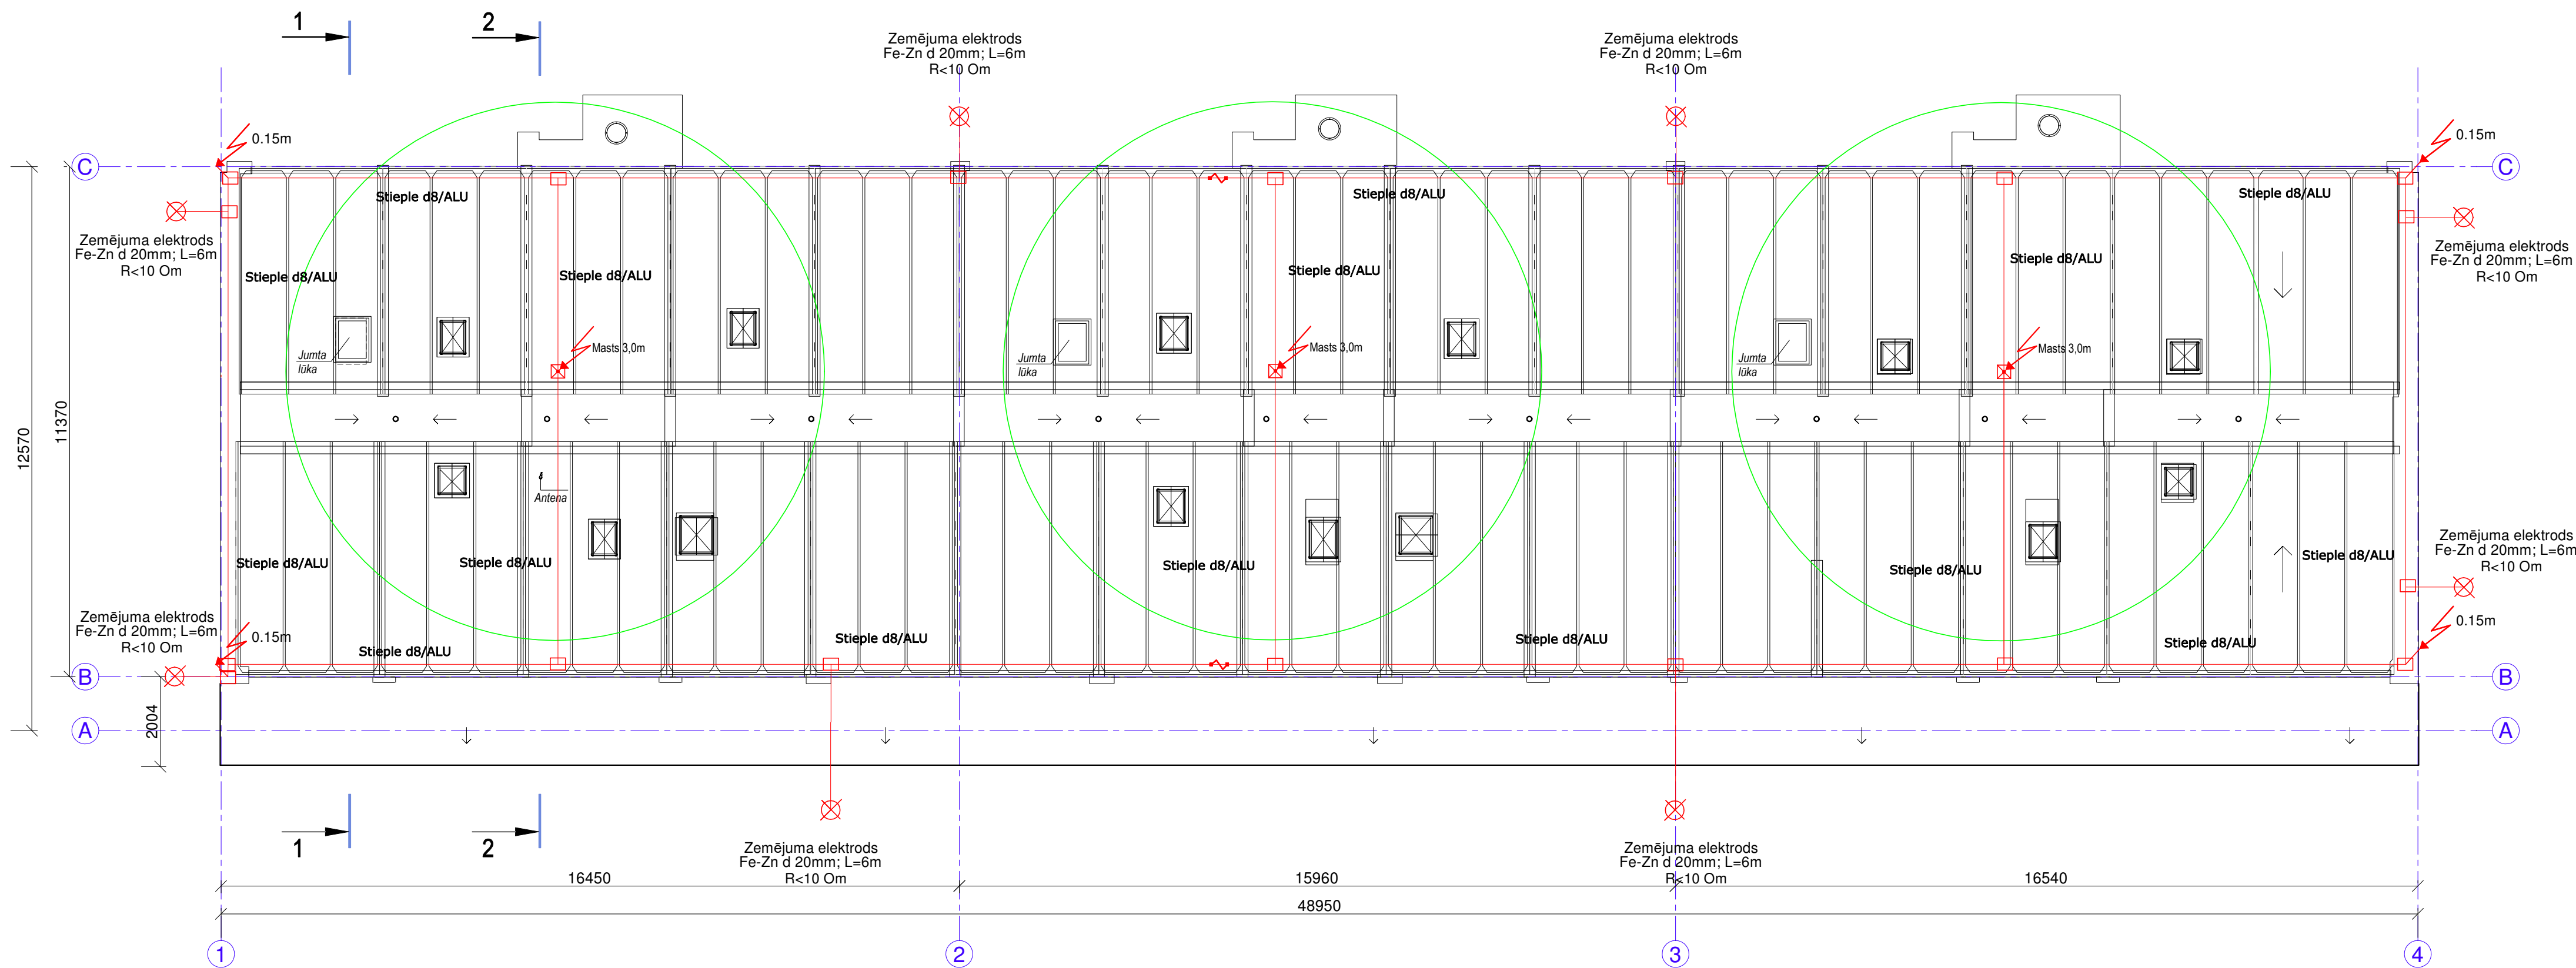

PIEŅEMTIE APZĪMĒJUMI:

- Masts **m
- Savienojums
- Elektrods zemējumam (20x1500)x4
- Pārbaudes kaste zemapmetuma montāžai.
- Kompensators ALU



PIEZĪMES

1. Visus materiālu apjomus būvorganizācijai precizēt, vadoties pēc projekta rasējumiem un situācijas objekta. Būvuzņēmējam pirms galējās būvniecības darbu izstrādes ieviešanas ar objektu un veikt papildus apsekošanu būvniecības darbu un materiālu apjomu precizēšanai. Precizējot apjomus, izmaiņas saskaņot ar būvniecības ierosinātāju iepirkuma procedūras laikā.

BŪVPROJEKTA IZSTRĀDĀTAJS			
SIA "BALTS UN MELNS"			
Reģ. Nr. 4090355914; Būv. Reģ. Nr. 1482-R			
Gaušes iela 5, Rīga, LV-1026			
www.baltunmelns.lv			
BŪVniecības IEROSINĀTAJS			
SIA "Gulbenes Energo Serviss"			
Reģ. Nr. LV54603000121			
Bāzmaņa iela 36A, Gulbene, Gulbenes novads, LV-4401			
OBJEKTS			
Daudzdzīvokļu dzīvokļa ēkas atjaunošana			
Būv. iela 4, Gulbene			
RASEJUMS			
Zibenssaizsardzība. Jumta plāns.			
EL DAĻAS VAD.	I.ŠOŠINS		05.07.2024
IZSTRĀDĀJA:	I.ŠOŠINS		05.07.2024
STADIJA	BP	MĒROGS	1:100
MARKA	ELT	LAPA	02