


Piezīmes:

1. Rasējumā doti principiālie detaļu risinājumi;
2. Darba zīmējumus un mezglu detalizētus risinājumus izstrādā būvuzņēmējs un saskaņo ar būvprojekta autoru;
3. Atzīmes precizēt būvdarbu gaitā;
4. Stāvvadus montēt šahtās vai speciālās nišās;
5. Ugunsdrošu būvkonstrukciju šķērsojuma vietām sistēmai paredzēt ugunsdrošās lēntas;
6. Izmēri doti metros;
7. Projektā norādītos materiālus iespējams aizstāt ar ekvivalentu, kas neietekmē sistēmas darbību. Jebkuras izmaiņas rakstiski saskaņot ar pasūtītāju, projekta autoru.

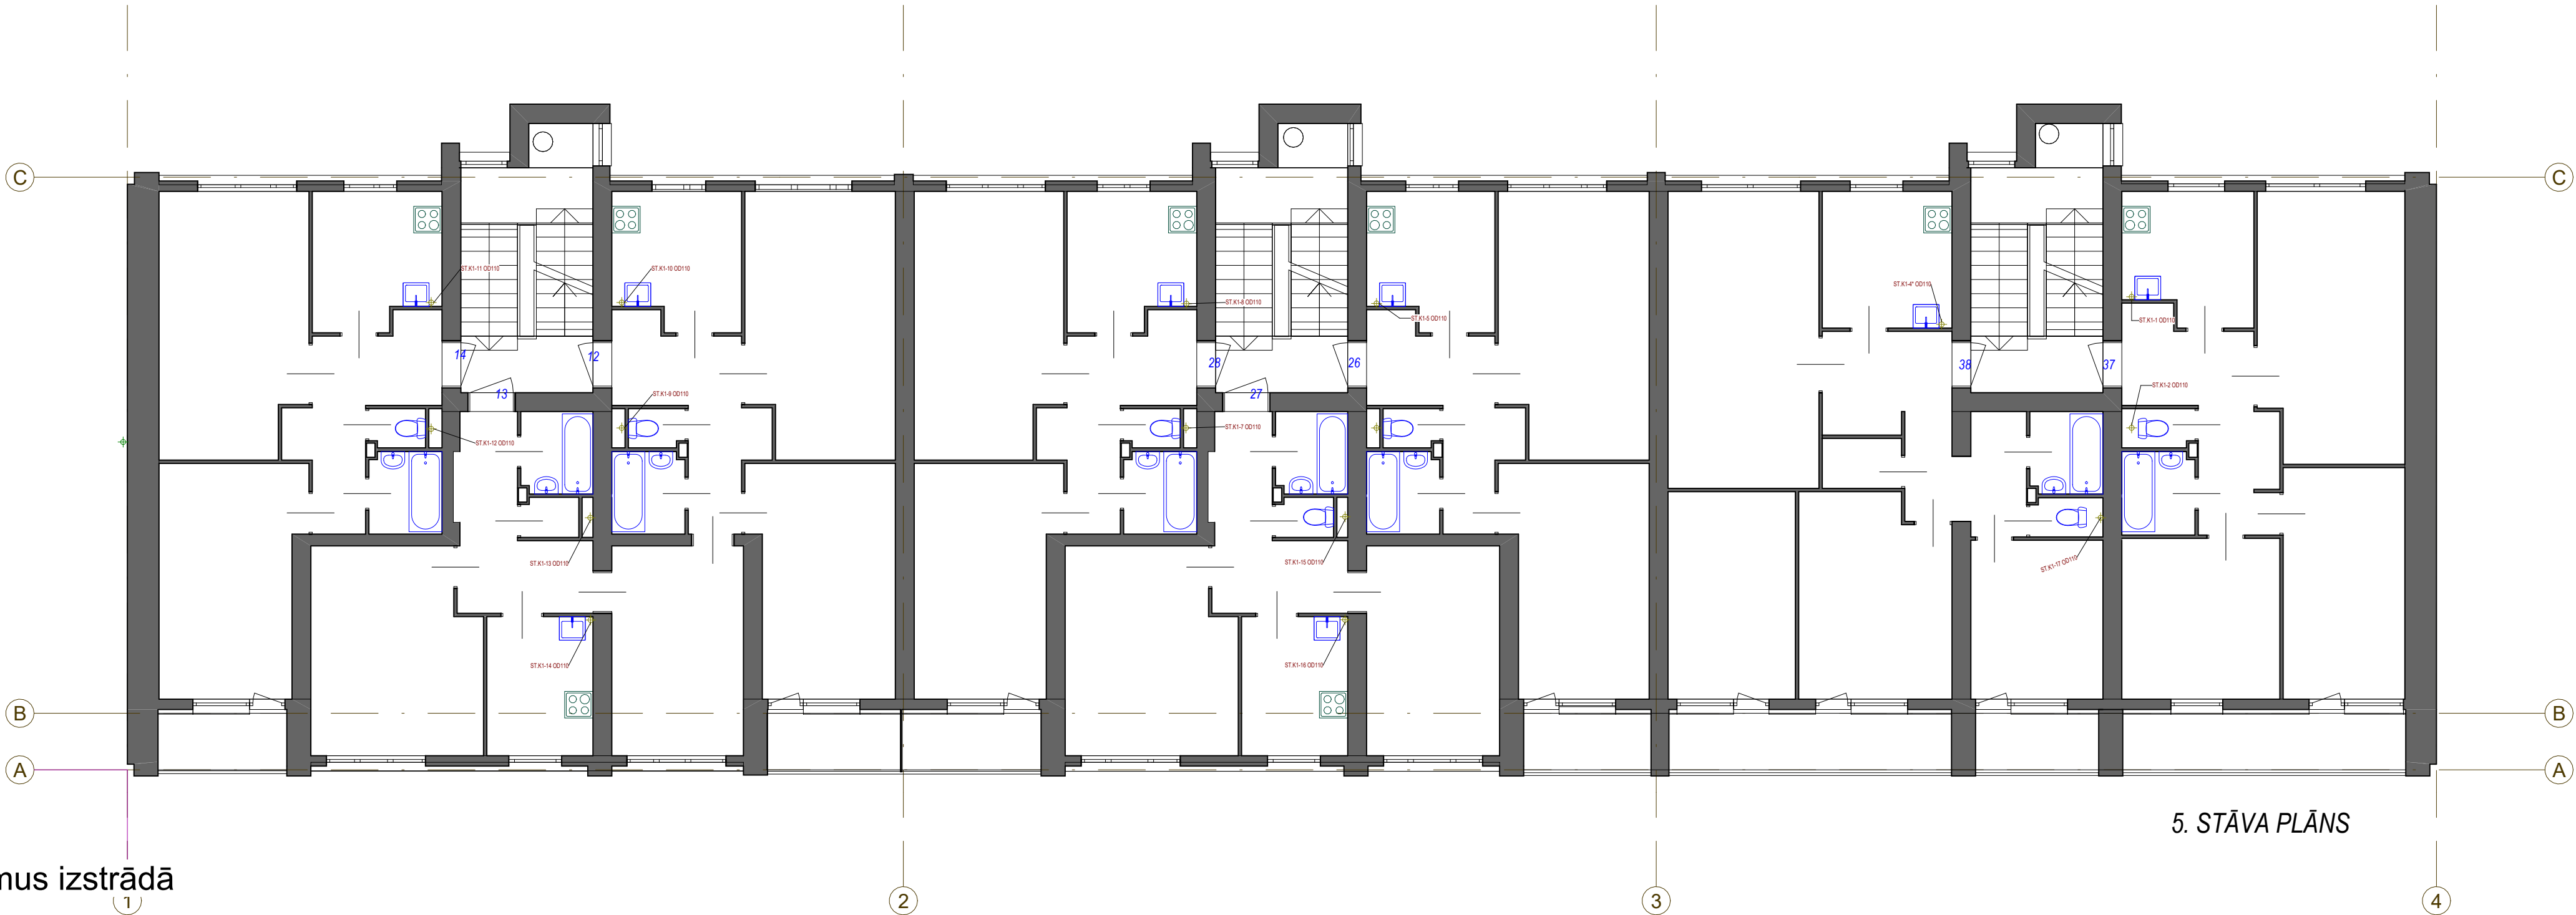

Projektētājs:
SIA "BALTS UN MELNS"
Reģ. Nr. 40003659614; Būvķ. Reģ. Nr. 1482-R
Gaujas iela 5, Rīga, LV-1026
www.baltsummelns.lv



Pasūtītājs:
SIA „Gulbenes Energo Serviss”
Reģ. Nr. 54603000121, Blaumaņa iela 56A, Gulbene, Gulbenes novads

Projekta nosaukums:
Daudzdzīvokļu dzīvojamās mājas energoefektivitātes paaugstināšanas
pasākumi
Bišu iela 4, Gulbene, Gulbenes novads

Rasējuma nosaukums:
5. stāva plāns ar K1, K2 tīkliem

UK daļas vadītājs:	Līga Brūkle		10/04/24
Izstrādāja:	Līga Brūkle		10/04/24
Mērogs:	1 : 100	Marka/lpp nr.:	UK-14
Būv. ierces dokument:	PR	Būvniecības veids:	
Projekta numurs:	2023/08	Projekta kods:	
Failla nosaukums:	D:\OneDrive - BB4 SIA\01_darba\Bisu_4\UK\B4_LB_00_00_M3_UK_K_001		