


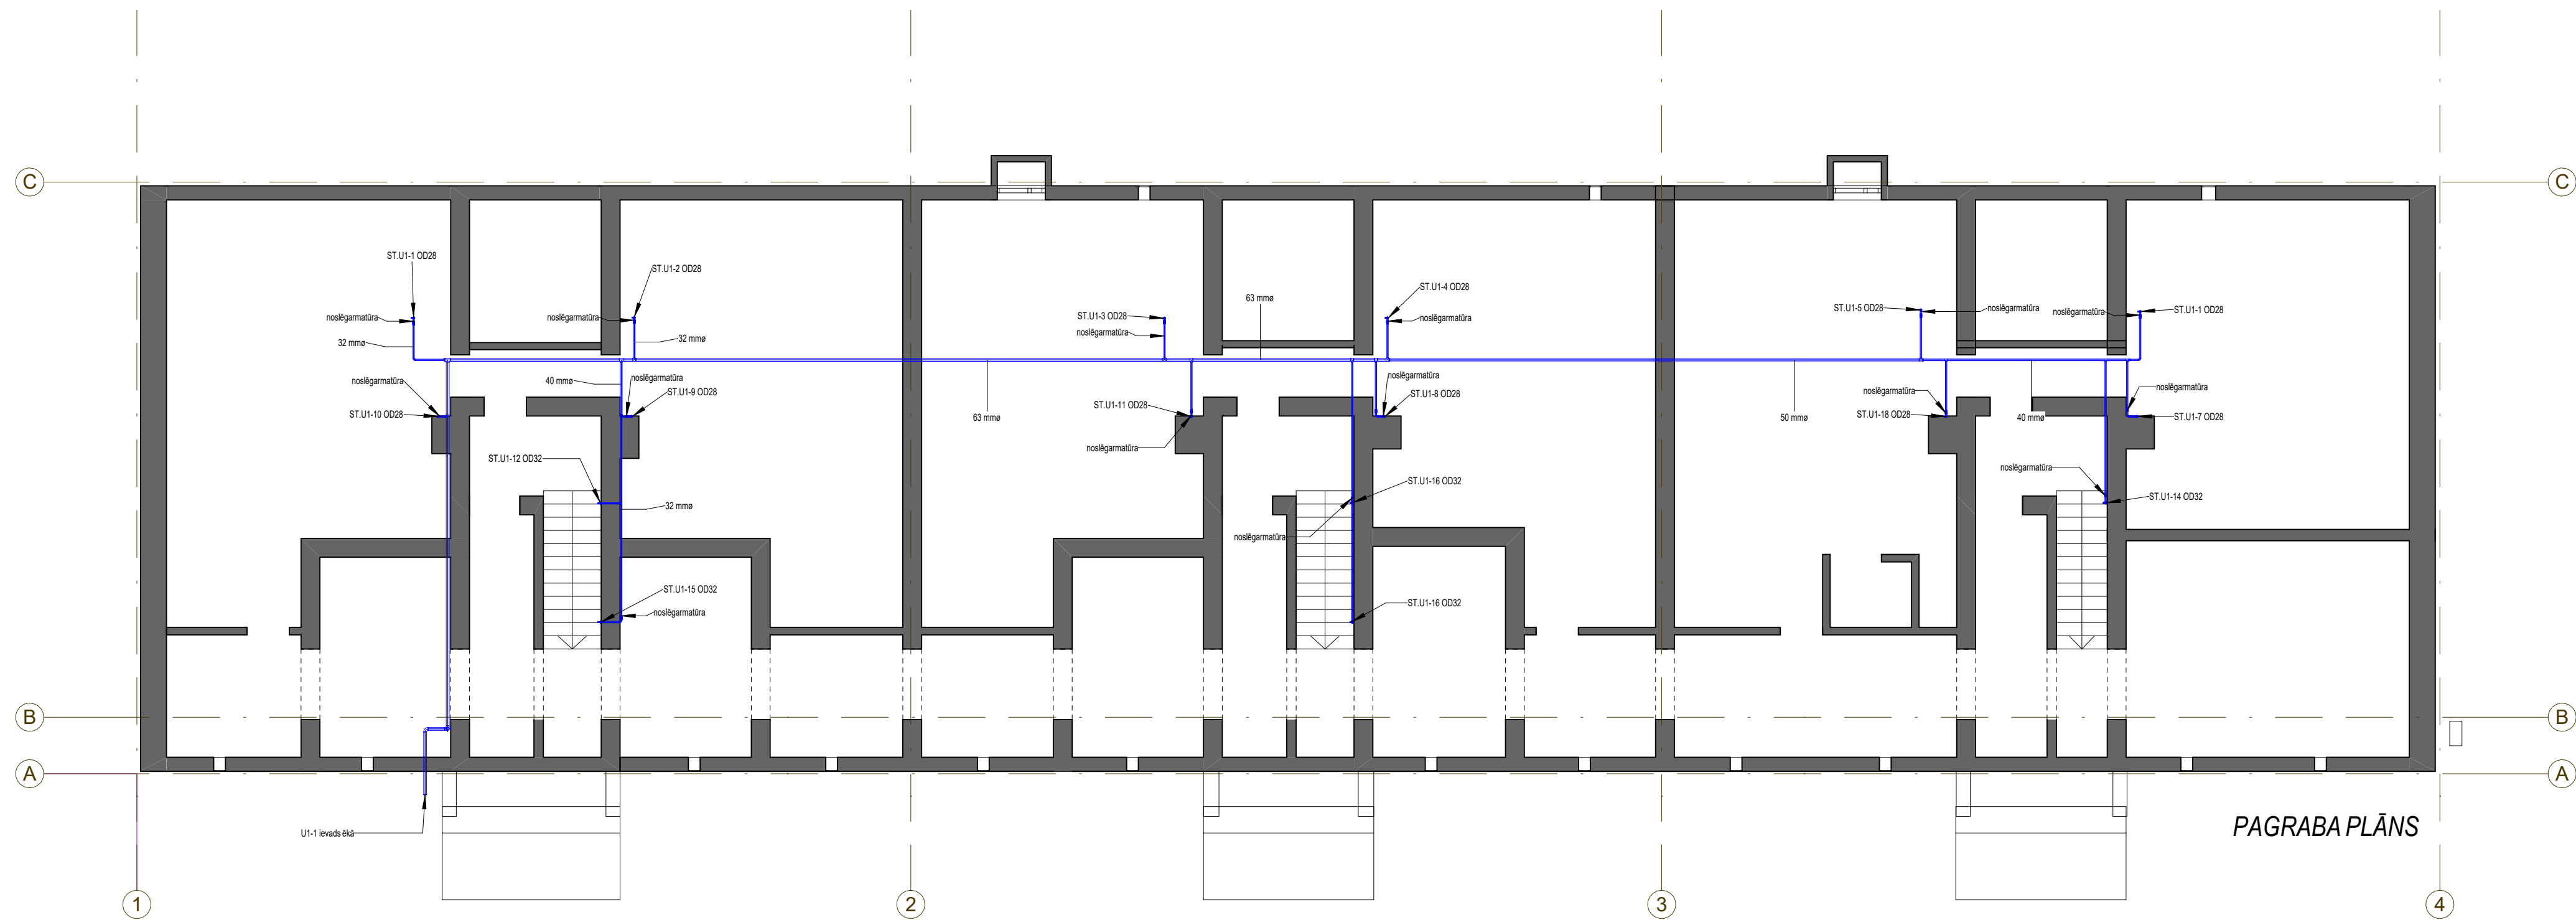

Piezīmes:

1. Rasējumā doti principiālie detaļu risinājumi;
2. Darba zīmējumus un mezglu detalizētus risinājumus izstrādā būvuzņēmējs un saskaņo ar būvprojekta autoru;
3. Atzīmes precizēt būvdarbu gaitā;
4. Pievadus un izvadus no ierīcēm montēt sienā vai pie griestiem;
5. Aukstā ūdens padeves sistēmas caurules izbūvēt ar pretkondensātizolāciju karstā ūdens sistēmas stāvvadus;
6. Ventiļu apkalpošanai ierīkot piekļuves lūkas;
7. Stāvvadus montēt šahtās;
8. Maksimālais horizontālais atstatums starp stiprinājumiem (m): Ø20x2.25 - 1.30 m; Ø25x2.5 - 1.50 m; Ø32x3 - 1.60 m; Ø40x4,Ø50x4.5, - 2.00 m; Ø63x6 - 2.20 m; Cauruļvadu stiprinājumi (kronšteiņiem vai skavām)
9. Izmēri doti metros;

Projektētājs: SIA "BALTS UN MELNS" Reģ. Nr. 40003659614; Būvķ. Reģ. Nr. 1482-R Gaujas iela 5, Rīga, LV-1026 www.baltsummelns.lv			
Pasūtītājs: SIA „Gulbenes Energo Serviss” Reģ. Nr. 54603000121, Blaumaņa iela 56A, Gulbene, Gulbenes novads			
Projekta nosaukums: Daudzdzīvokļu dzīvojamās mājas energoefektivitātes paaugstināšanas pasākumi Bišu iela 4, Gulbene, Gulbenes novads			
Rasējuma nosaukums: Pagraba stāva plāns ar U1 tīkliem			
UK daļas vadītājs:	L. Brīkle		04/28/24
Izstrādāja:	L. Brīkle		04/28/24
Mērogs:	1 : 100	Markalpp nr.:	UK-2
Būv. ierces dokument:	PR	Būvniecības veids:	
Projekta numurs:	2023/08	Projekta kods:	
Faila nosaukums: D:\OneDrive - BB4 SIA\01_darba\Bisu_4\UKB4_LB_00_00_M3_UK_U_0001			