






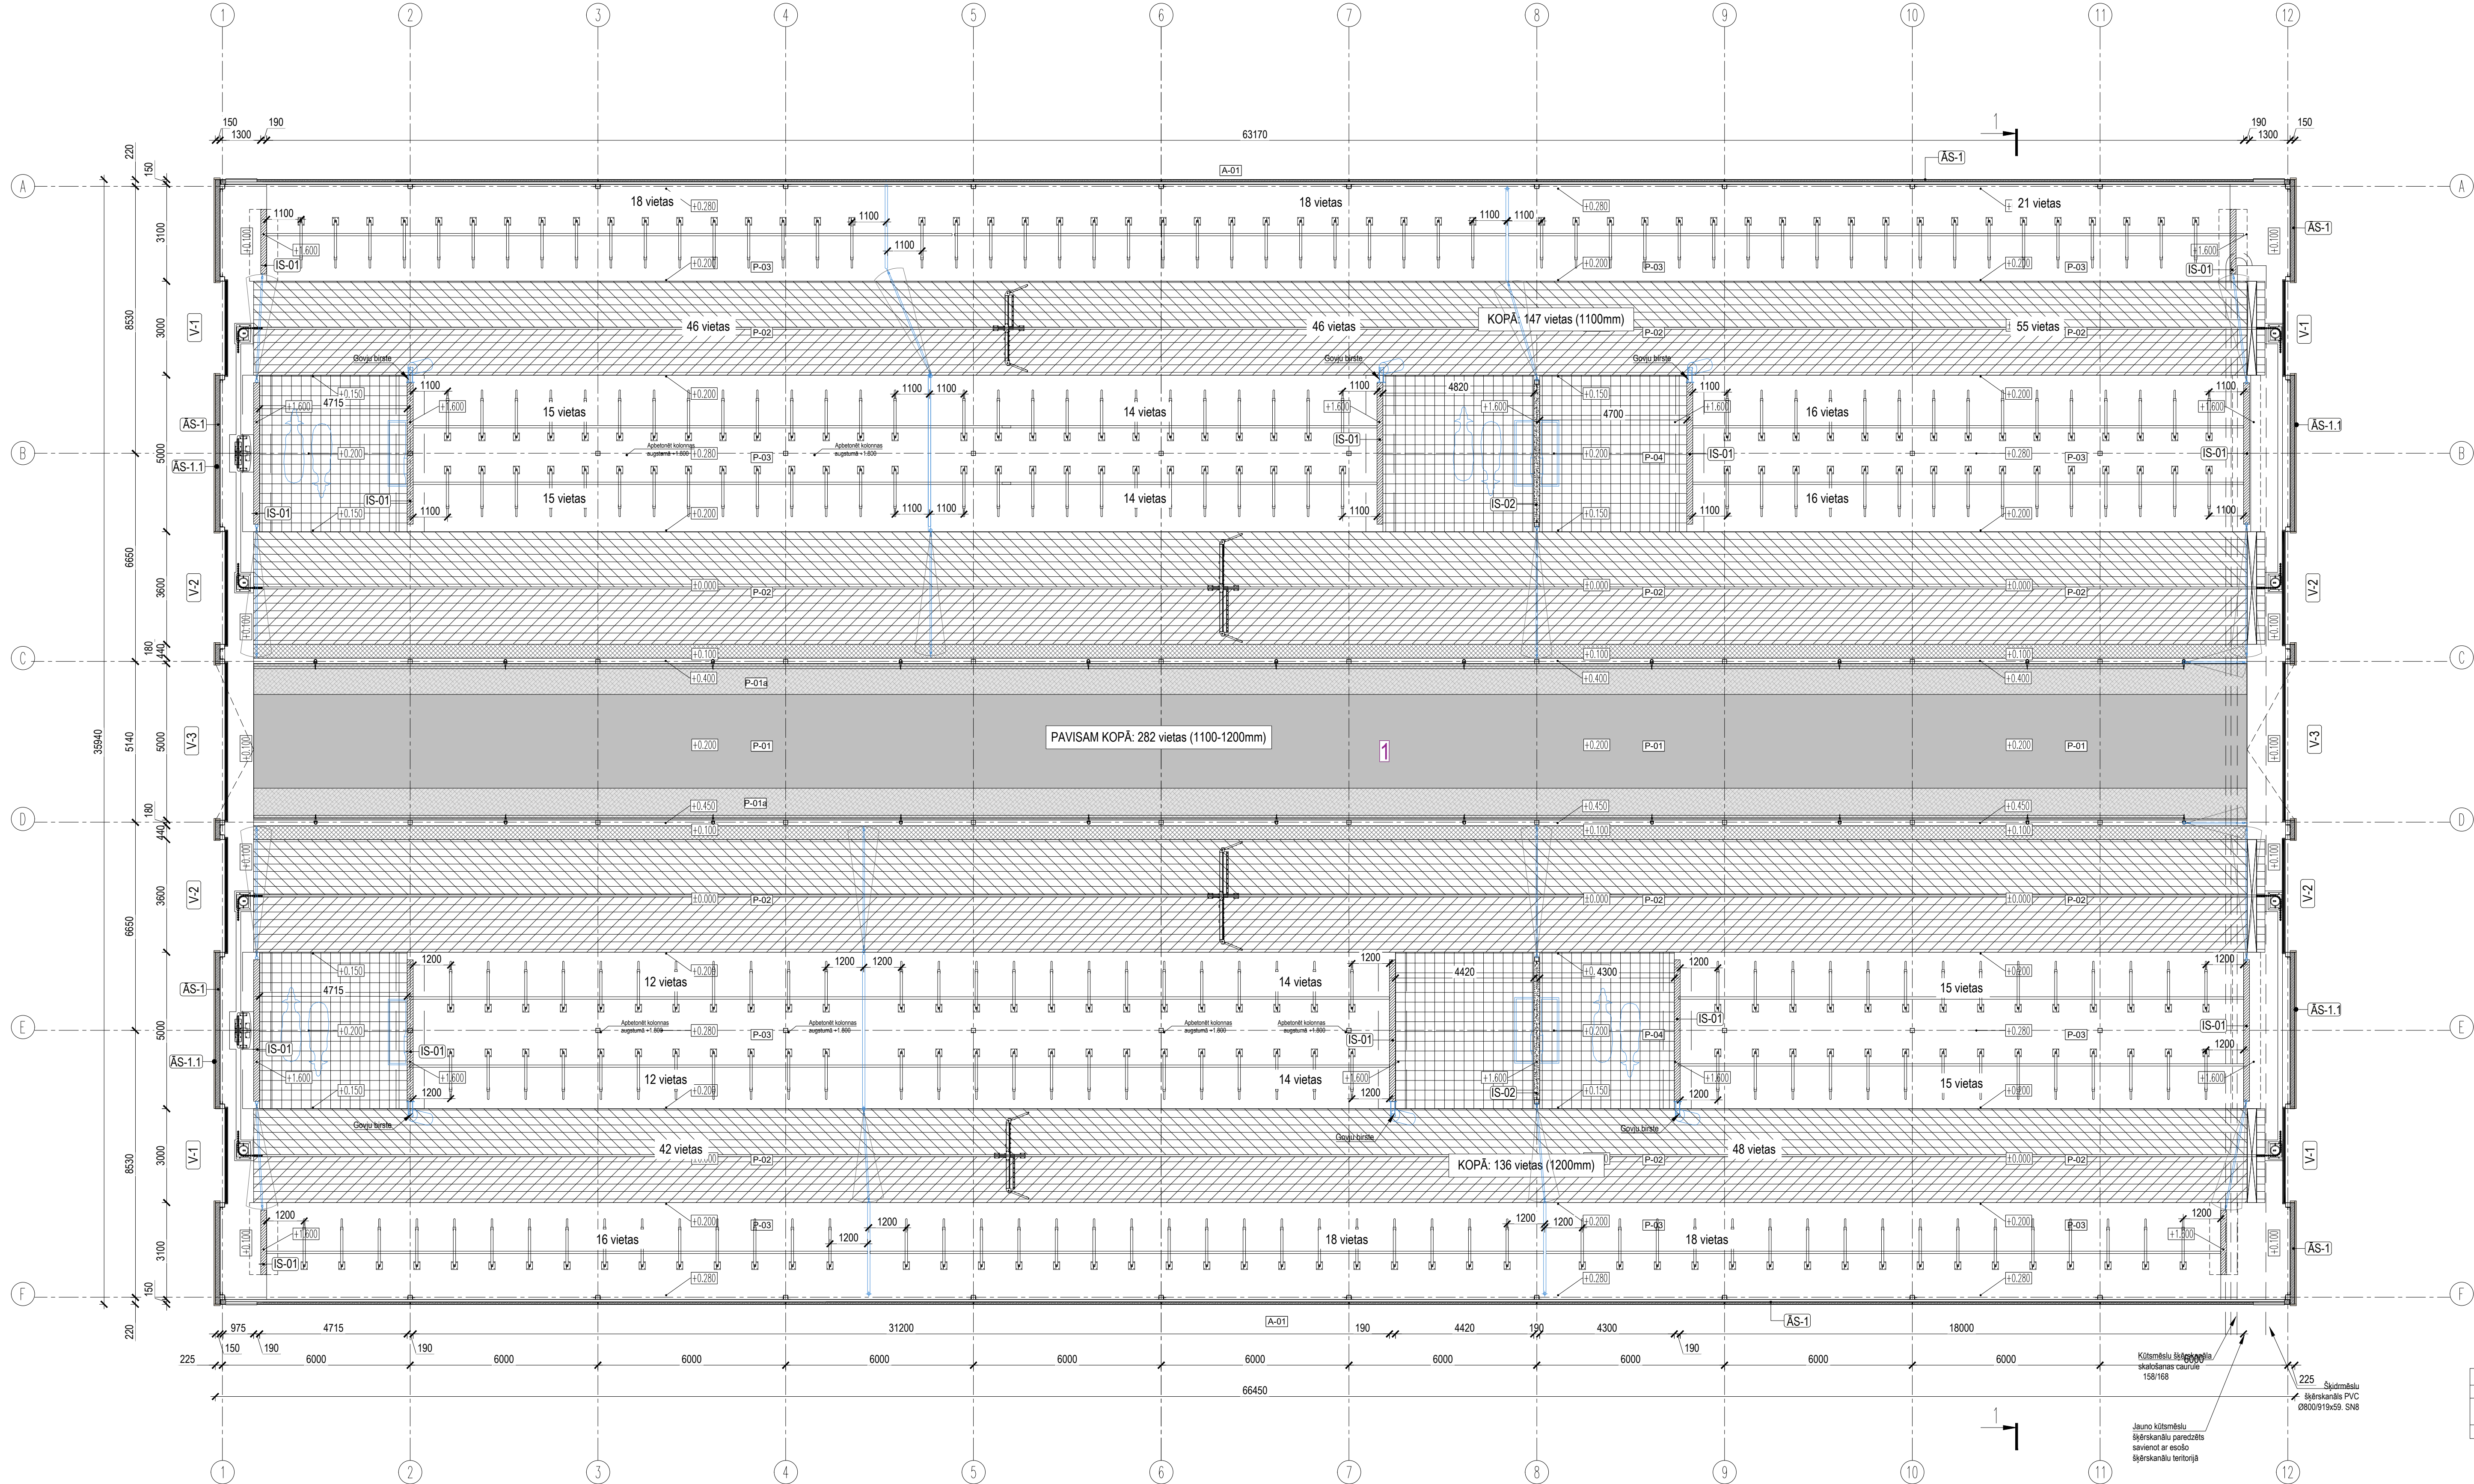

 

 

M 1:100




PIENĒMTIE APZĪMĒJUMI	
Apzīmējums	Nosaukums
	Telpas numurs
	Projektiētās augstuma atzīmes
	Griezumus, Nr.p.k
	Nožogojuma vārti
	Gulvietu/pārejas zona
	Mēslu ejas
	Barības galds zona
	Epoksīda pārklājums
	Uz betona pamatnes liekamais dzirdnes
	Atvērums grīdā

Kūts telpu eksplikācija		
Nr.	Nosaukums	Platība, m²
1	Kūts (aploku zonas, barības galds, pārejas zonas, mēslu ejas)	2316.6
Kopā:		2316.6

PIEZĪMES

1. Iesājumos dots mērķrādītājs milisekundes (m), augstuma izteiksmes norādītājs metros (m).
2. Tehniskolo iekārtu vietas uzstādīšanai orientējot, precizējams būvprojekta un būvniecības gaitā saskaņā ar tehniskolo iekārtu norādījumiem.
3. Pirms betonēšanas darbietī ierīkojot, elektrības vadu un novietojumu, precizēt ar tehniskolo iekārtu piegādātāja.
4. Iekārtas nesasiet būvniecībā grozīt būvniecības gaitā autorizāciāzības kārtā.
5. Projekta dotās atsaucis uz konkrētu firmu izstrādātiem būvmateriāliem i katr kvalitātes grupas. Būvniecības laikā drīkst izmantot citus būvmateriālus, ja tie ir tehniskolo iekārtu un būvniecības gaitā saskaņā ar tehniskolo iekārtu norādījumiem.
6. Pavis materiālu izstrādāšanai objektā ievērot ražotāja tehniskolo gaitā prasības un rekomendācijas.
7. Visi izmantojamie līmeņi un apdares materiāli lietojami saskaņā ar ražotāju standartizāciju norādījumiem, tehniskajiem risinājumiem, noteikumiem un normām.
8. Korektā risinājuma līmeņiem risinājumiem veikt tikai krāsainas izstrādes.

BŪVĒRĀRSTI IZPILNĪTĀJS SIA "STARS-95" reģ Nr 47103001243	BP DAĻ VAD.	Andrejs Čepulis	23.04.2026	ROZĻIENA NOSAUKUMS:			
OBUKTU NOSAUKUMS:	232DAŽDA	Evelīna Telere	23.04.2026	Kūts plāns			
Esotāšā šķirsa demontēšana jaunais jumturis kots būvniecība un ocajū un laukuma izbūve pasākumā "Līo" Sarkanju pag. Madonas nov.			MĒROGSS: 1:100				
BŪVĒRSTI GRAFĒKĀ:	"Līo" Sarkanju pag. Madonas nov., LV-6870		BŪVĒRSTIĀJS IZSTRADĀTĀJS:				
PASEGŠANĀ L-25-10-45			SIA "ROBUSTUS" reģ. Nr. K222200009 BŪVĒRSTIĀJS LEĢA PĀRĻIENĀ LĪO, SIA, ROZĻIENA Nr. 47103001243				
			STADIJA:	MARKA:	LAPA:	LAPAS:	
			MSP	AR	AR-02	10	
			DATUMS: 2026.04.23				