


Kūts plāns
M 1:100

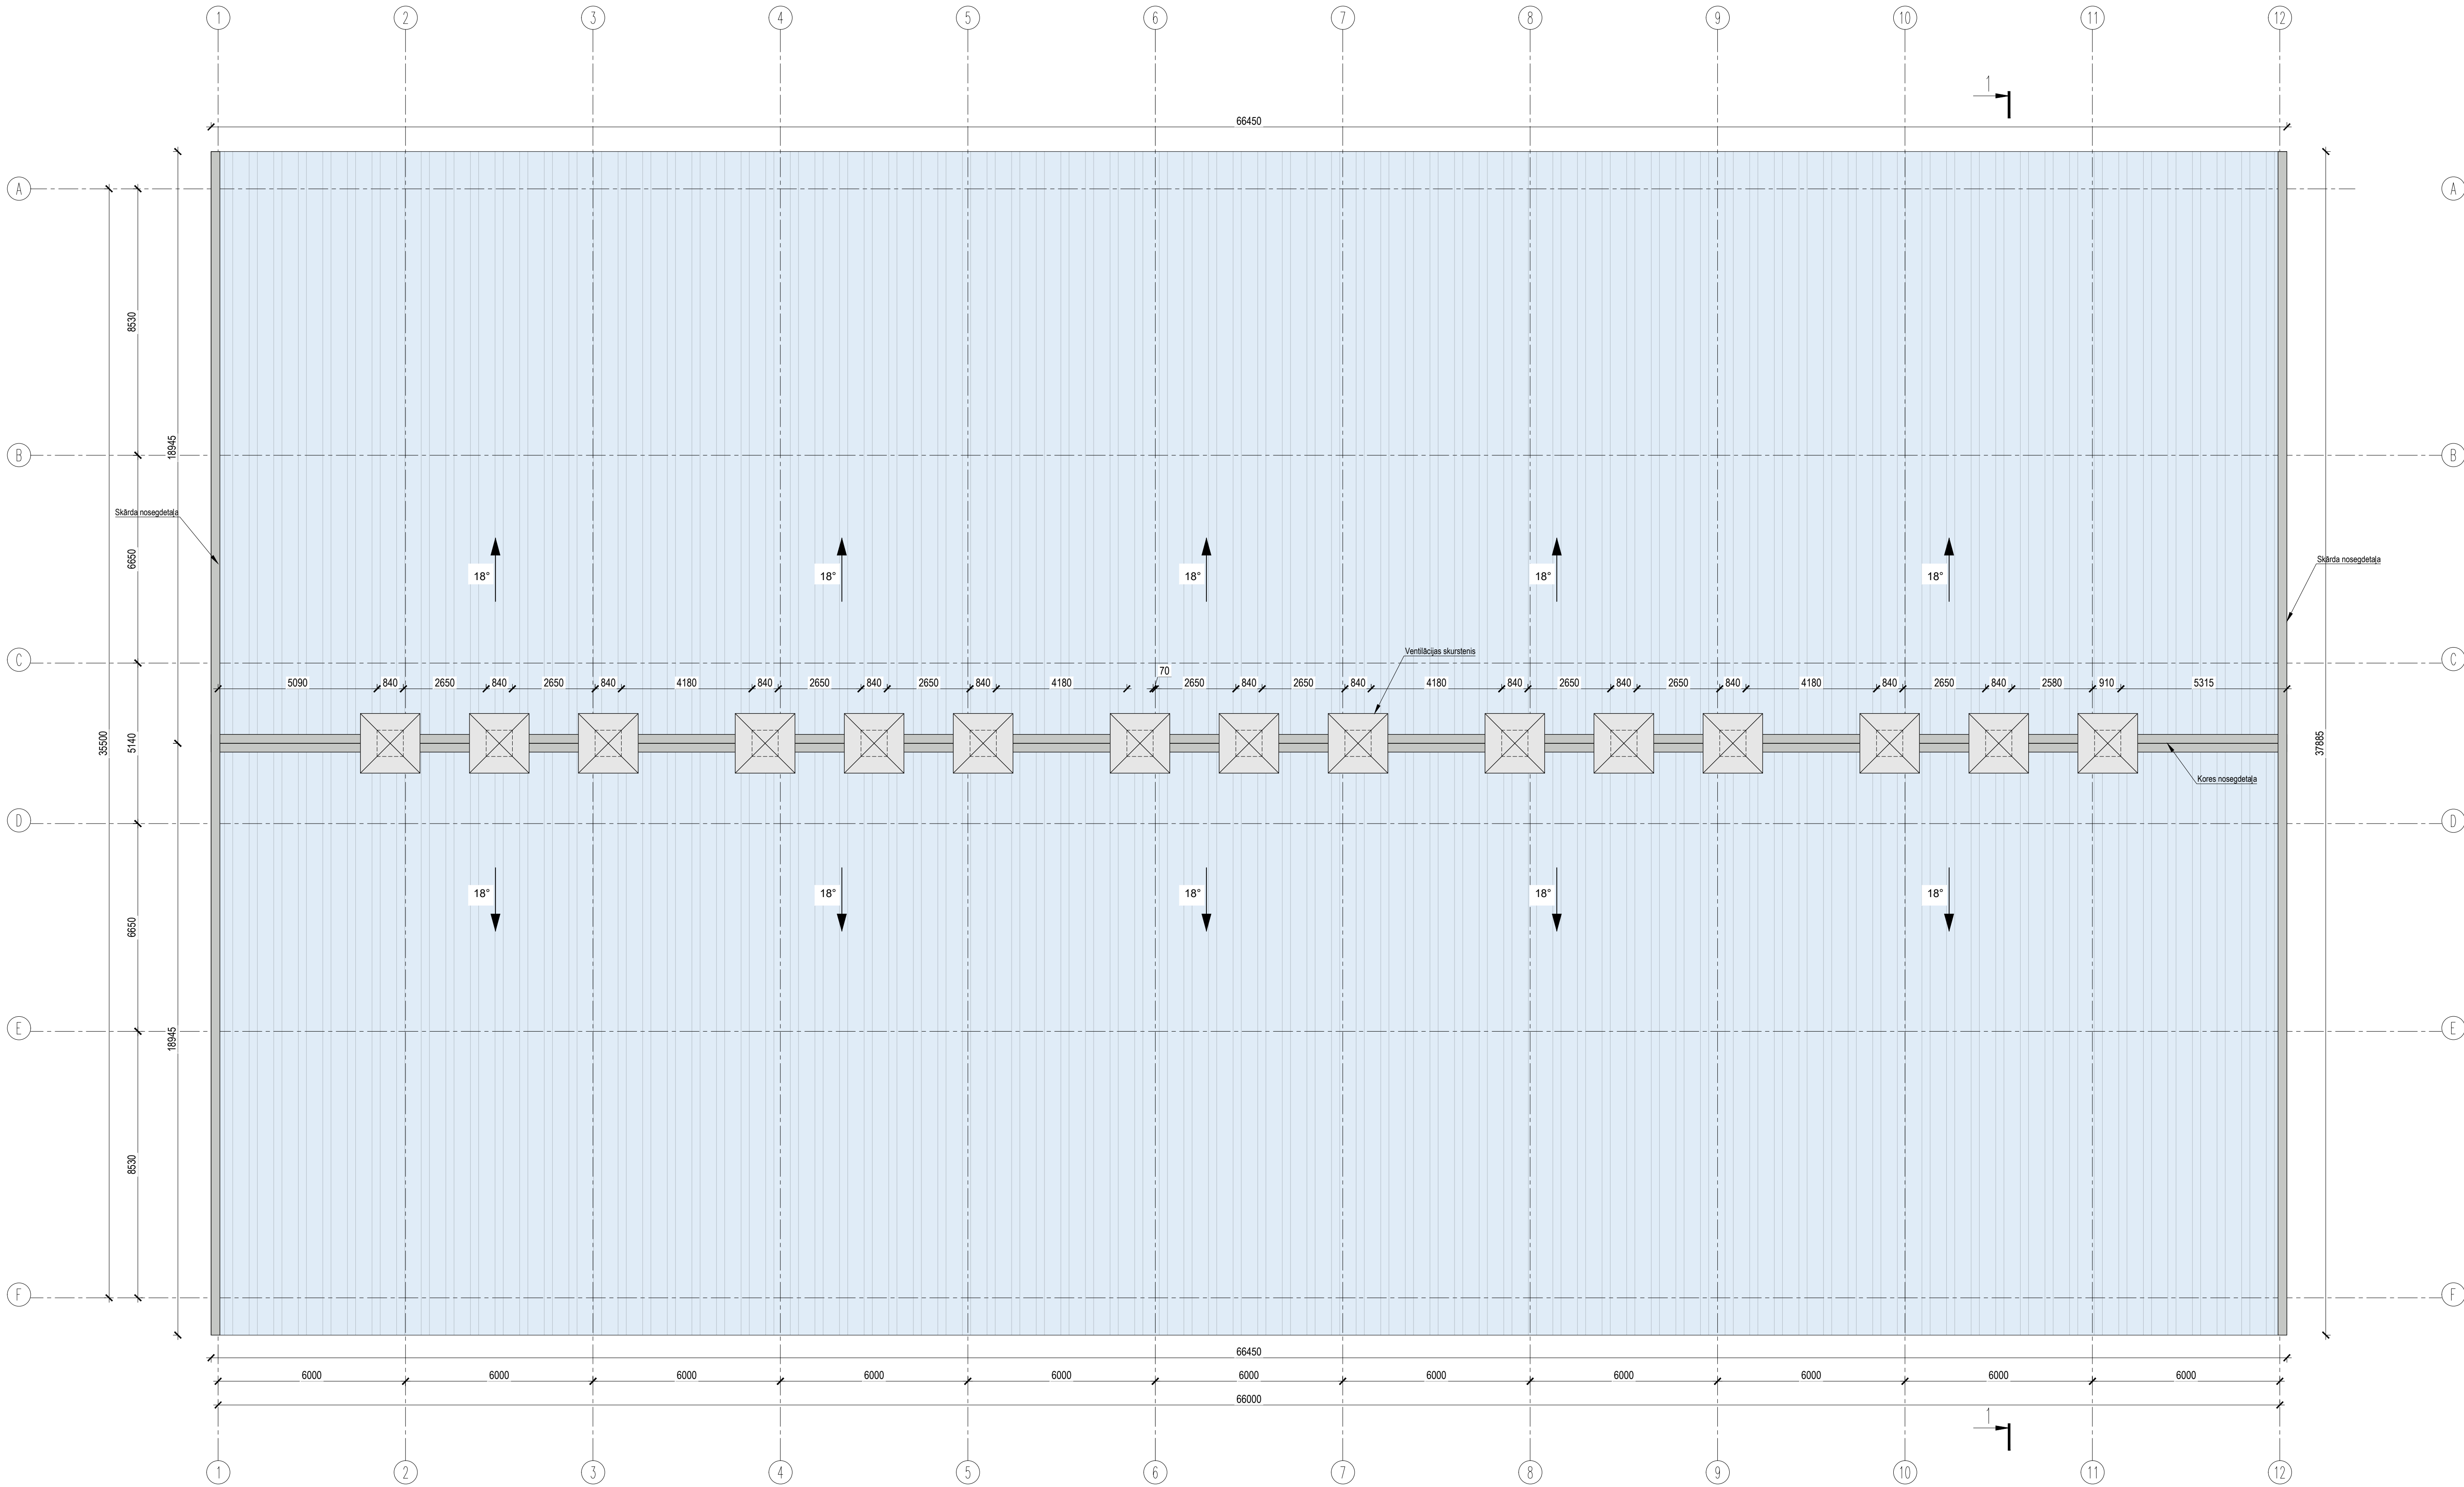

Pieņemtie apzīmējumi	
Apzīmējums	Nosaukums
→	Jumta slīpums grādos ar slīpuma virzienu
└┐	Griezums, Nr.p.k.
[Pattern]	Polikarbonāta jumta segums
[Symbol]	Rūpnieciski ražotu ventilācijas skursteni 15 gab.

PIEZĪMES:

- Rasējumos dotās mērvienības norādītas milimetros (mm), augstuma atzīmes norādītas metros (m).
- Tehnoloģisko iekārtu vietas uzrādītas orientējoši, precizējamas būvprojekta un būvniecības gaitā saskaņā ar tehnoloģisko iekārtu ražotāja norādījumiem.
- Pirms betonēšanas darbiem ģeometrijai, elektrības izvadus un novietojumu, precizēt ar tehnoloģisko iekārtu piegādātāju.
- Jelkādās nesaistēs būvprojektā precizēt būvniecības gaitā autoruzraudzības kārtībā.
- Projektā dotās atsauces uz konkrētu firmu izstrādātiem būvmateriāliem ir kā kvalitātes garants. Būvniecības laikā drīkst izmantot citu firmu izstrādājumus, kuru tehniskie un kvalitātes rādītāji ir analogi vai augstvērtīgāki par projektā norādītajiem materiāliem.
- Pie visu materiālu iestrādes objektā ievērot ražotāja tehnoloģiskās prasības un rekomendācijas.
- Vsi izmantojamie celtniecības un apdares materiāli lietojami saskaņā ar ražotāju standartizētajiem norādījumiem, tehniskajiem rasējumiem, noteikumiem un normām.
- Korektai rasējuma lasīšanai rasējumam veikt tikai krāsainas izdrukas.

IZSTRĀDĀJUMA PROJEKTA NUMURS	SIA "STARS-93", reģ. Nr. 47103001243	BP DAJ, VAD.	Artūrs Čepulis	23.04.2026	ROBUSTUS NOBŪVĒJUMA NUMURS	Kūts jumta plāns
IZSTRĀDĀJUMA OBJEKTA NUMURS	Ekotā šķirne demontāža jaunas jauno kūts būvniecība un ceļu un lauku ielu izbūve Izstrādājis: L.Č. Sērķaņu pag. Madonas nov.	IZSTRĀDĀJUMA OBJEKTA NUMURS	Evelīna Tetere	23.04.2026	STADIJA	MARKA
IZSTRĀDĀJUMA OBJEKTA NUMURS	"Līd", Sērķaņu pag., Madonas nov., LV-4870	IZSTRĀDĀJUMA OBJEKTA NUMURS			LAPA	LAPAS
IZSTRĀDĀJUMA OBJEKTA NUMURS		IZSTRĀDĀJUMA OBJEKTA NUMURS			MBP	AR
IZSTRĀDĀJUMA OBJEKTA NUMURS		IZSTRĀDĀJUMA OBJEKTA NUMURS			AR-03	10
IZSTRĀDĀJUMA OBJEKTA NUMURS		IZSTRĀDĀJUMA OBJEKTA NUMURS			DATUMS:	23.04.2026