


SISTĒMAS K2 GARENPROFILS

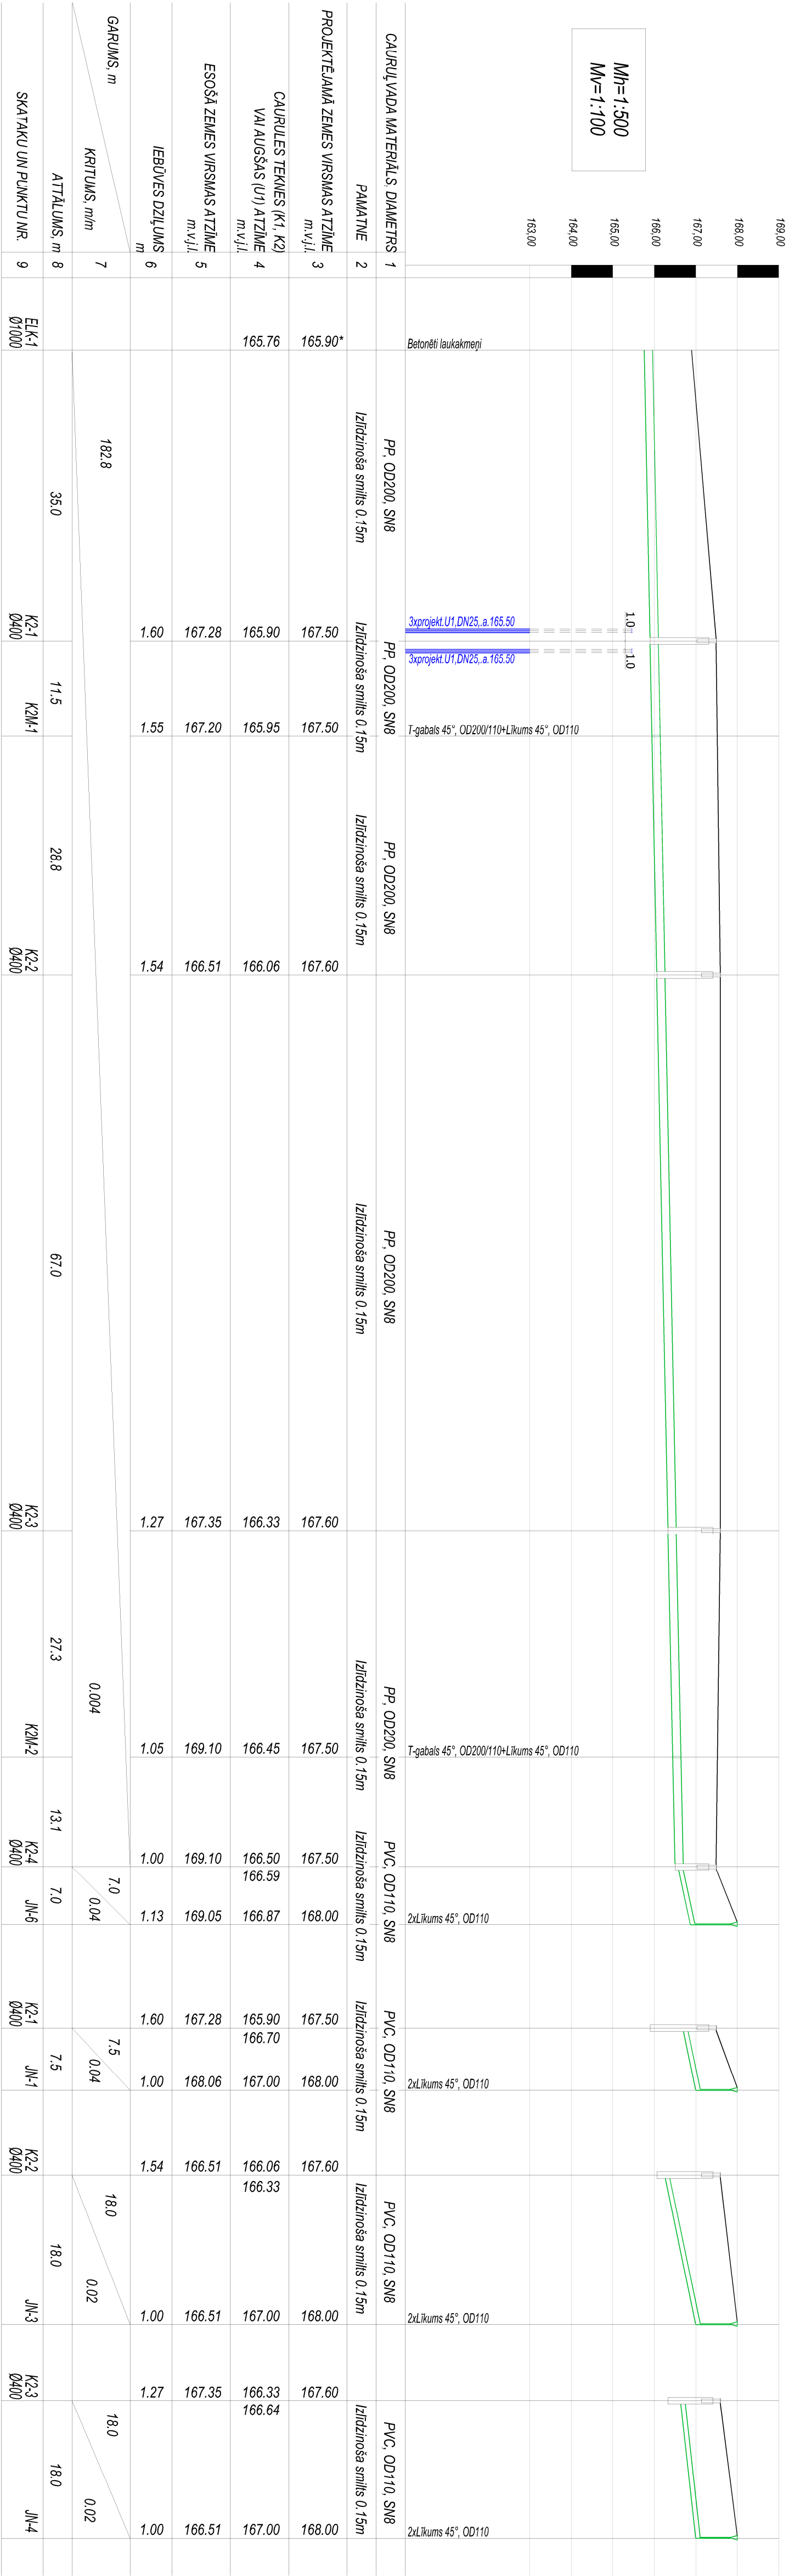

PIEZĪMES

1. Inženierliktu garenprofilu skaiti koda ar plānām.
2. Augstuma atzīmes precīzēti ūvniecības laikā.
3. Augstuma atzīmes precīzēti ūvniecības laikā. Augstuma atzīmes, kas apzīmētas ar * obligāti precīzēti pirms darbu sākšanas, nepieciešamības gadījumā jāprecīzē projekta Autoru atļiecīgo posmu iebūves dziļumu un risinājumu precīzēšanai.
4. Pirms zemes gabu veikšanas, precīzēti esošo komunikāciju tāsējumu un iebūves dziļumu.
5. Caurules iegrufti tranšējā uz 15cm izdīdzošās kārtas no bīvēlās smiltis.
6. Caurulvadus iegrufti sausa tranšējā. Da bus atliegts veikt slāpā tranšējā.
7. Gruntstuds atskūvēšanai no tranšējas izmantoti gruntstuds pazemināšanas iekārtu.
10. Būvdarbu laikā ievēroti pazemes komunikāciju aizsardzības prasības
11. Viss izmērūs pirms konkrētu būvdarbu uzsākšanas jābūdaudi un neskaidriību gadījumā precīzēti pie būvprojekta autora.

 SIA KEM REG.NR.: 4203029410 ATBŪROŠANAS ALIEMA 126. REZERKNE MĪ. 283879525. 881 km/mg/mg/1000000		Pasūtītājs : SIA "ASTIKI LTD" Reg. Nr. 42403028603 Rēzeknes nov., Lūdnavas pag. Astiki, "Smilgas", LV-4627		Līgums Nr.:	
		Objekts:			
V. Uzvārds	Paraksts	Datums			
Būvproj. vad.	M.Arbidāns	04.2026	Lielipau novietoju būvniecība (I kārtā, II kārtā) "Vējaure", Astiki, Lūdnavas pagasta, Rēzeknes novadā		
Būv. daļas vad.	I.Sviķša	04.2026			
Projektiņa	J.Laizāns	04.2026			
			Rasējums:	Sistēmas K2 garenprofils	
				I KĀRTA	
				Stadija	Lapa:
				BP	2
					Lapas Nr.