


## BĒNIŅU PLĀNS

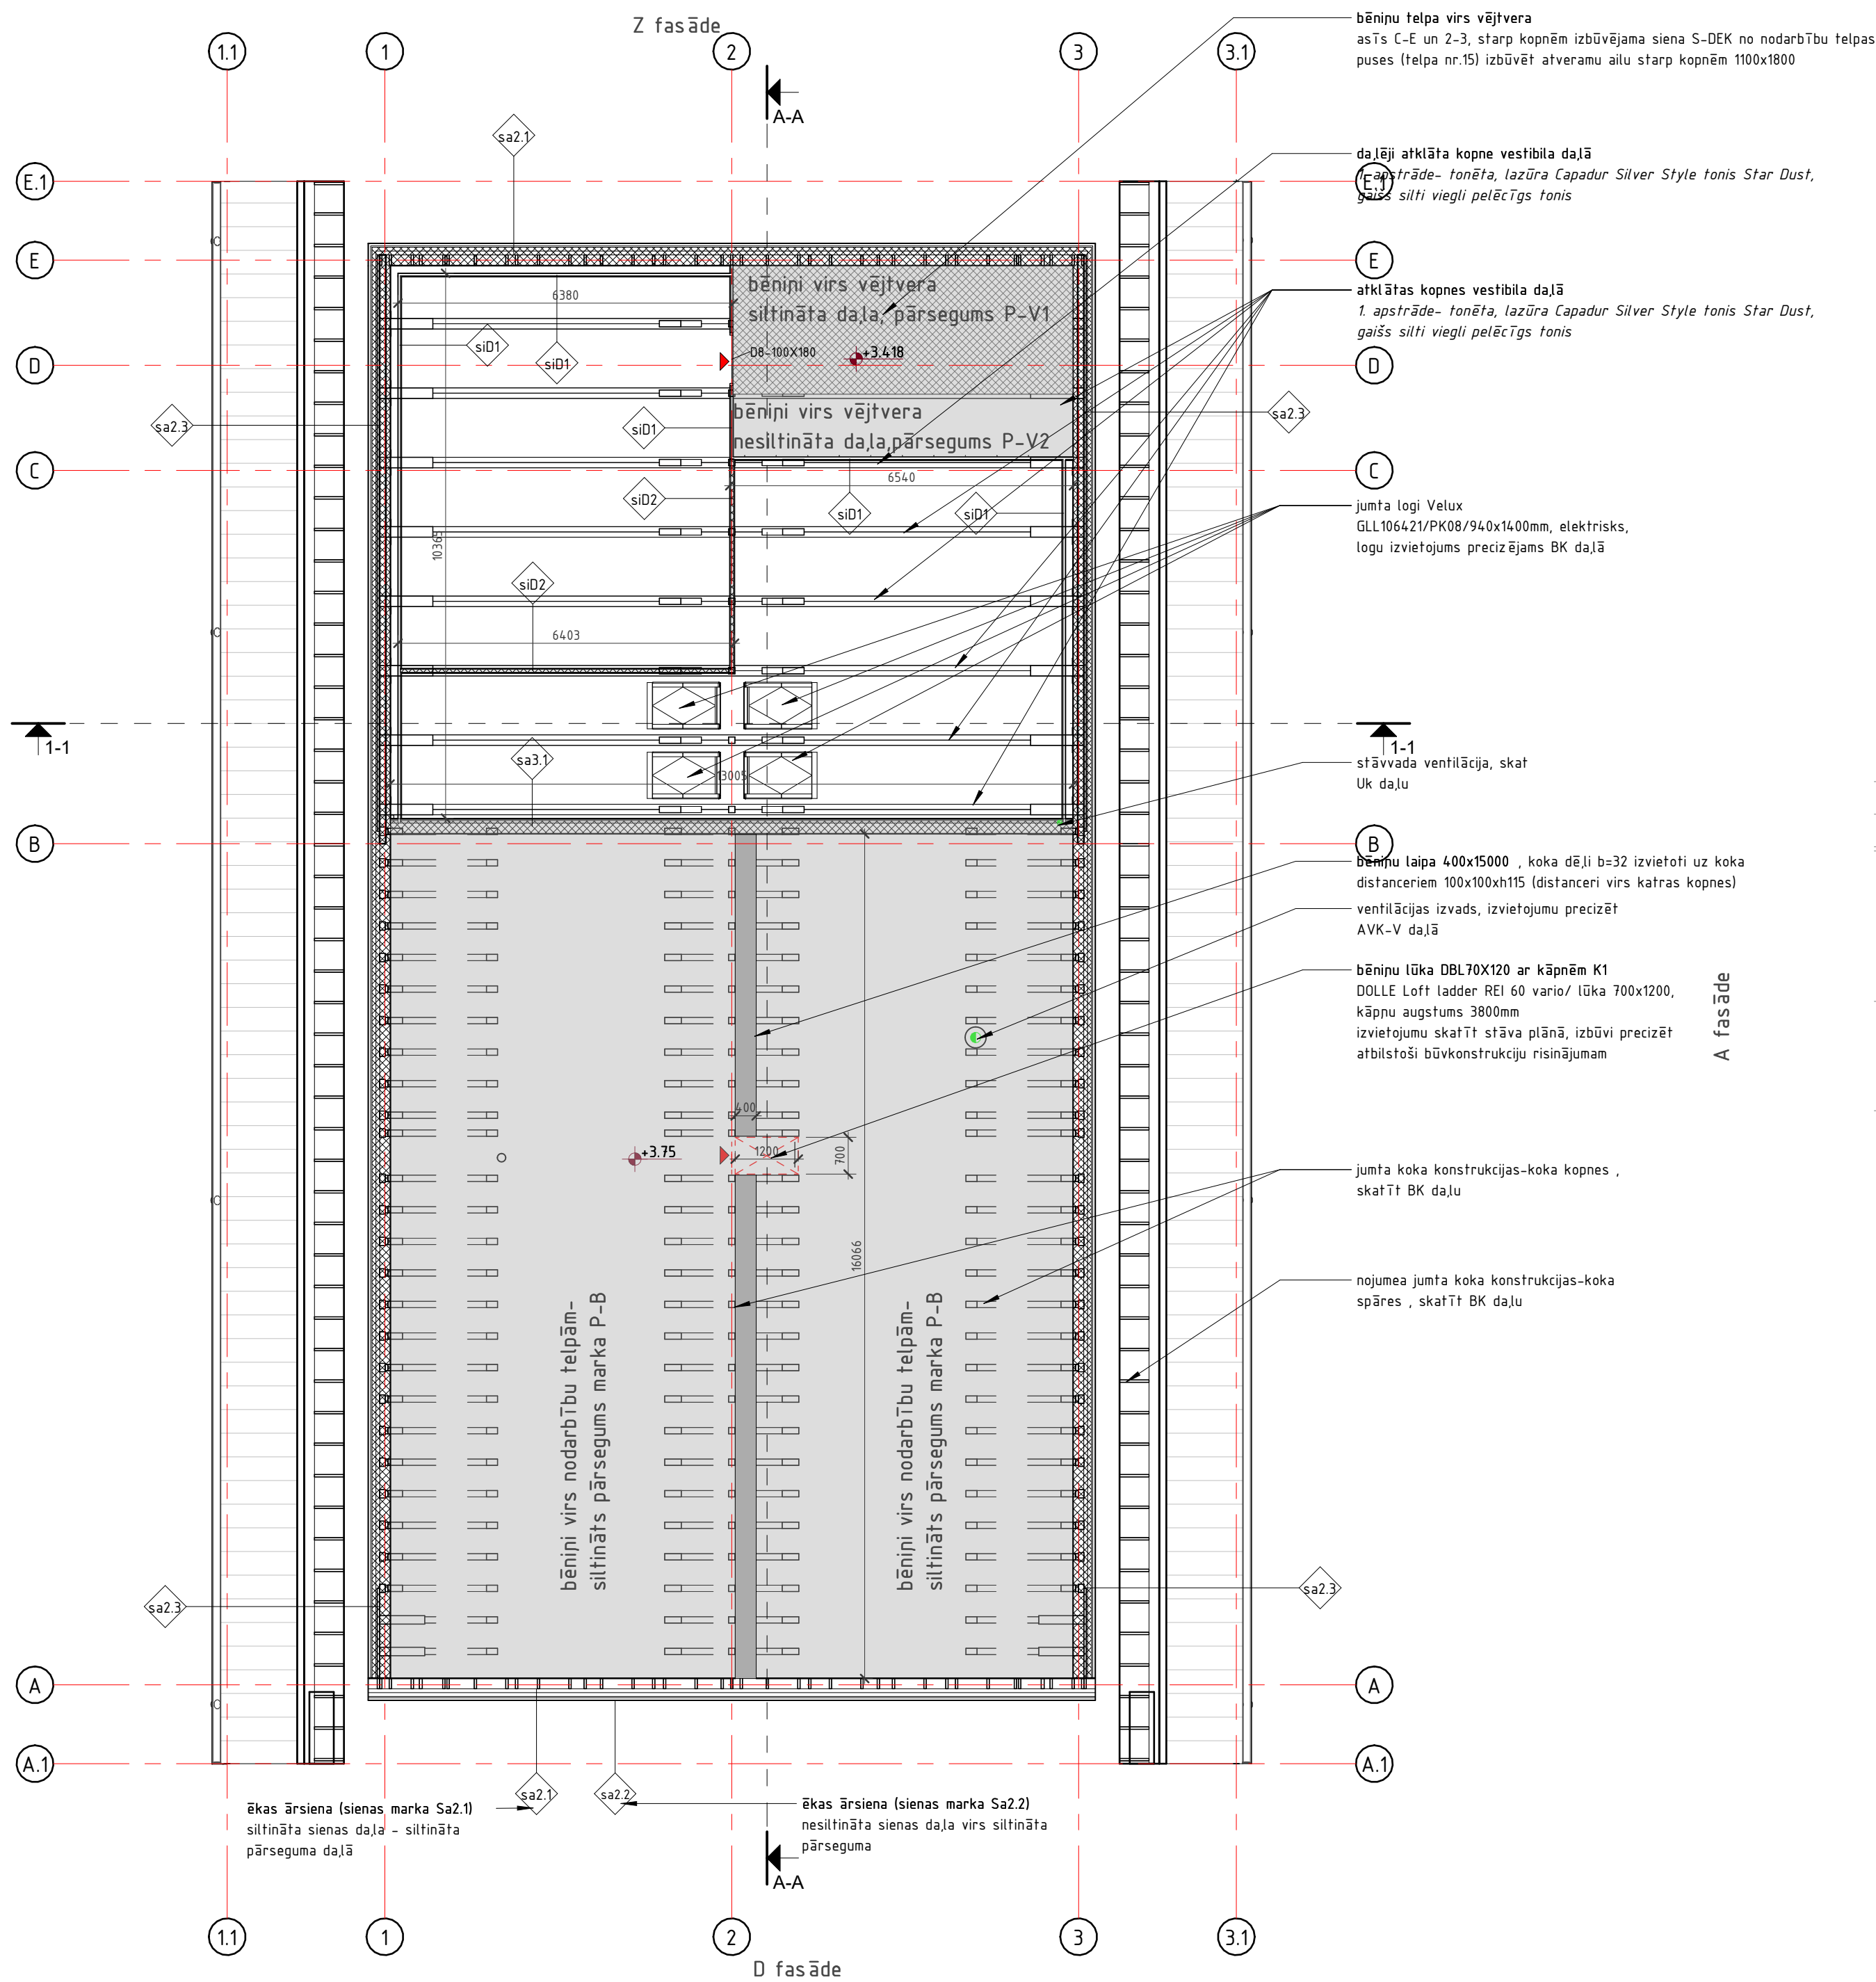

apzīmējumi	apraksts
1	ieēja ēkā
2	telpu numerācija, platība skat. specif.
3	grīdas augst. atz.(m) grīdas augst. atz.=absolutajā atzīmes
4	Bauroc Ecoterm+ 500mm bloku mūris bez siltumizolācijas /skat. sienu spec.
5	koka siju /statp. ārējai sienai ar Cēdrat plāksnīšu apdari /skat. sienu spec.
6	koka siju /statp. siltinātā sienai bēniņu daļas nodalīšanai /skat. sienu spec.
7	Knauf ģipškartona sienu sistēma W112 /skat. sienu spec.
8	koka konstrukcijas apdares sienas kopums daļā /skat. sienu spec.
9	logu marķējums skat. specifikāciju
10	ailas augstums (m) ailas apakša no grīdas (m) sienu / jumta/ pamatu marķējums
11	skat. specifikāciju durvju marķējums=izmēri (cm)
12	skat. specifikāciju vitrīnu marķējums=izmēri (cm)
13	skat. specifikāciju bēniņu lūka/kāpņu marķējums, skat. durvju spec.
14	kājslauki -skat. spec.

bēniņu elementu specifikācija, kuri nav iekļauti citās specifikācijās				
	apzīmējumi	apraksts	apjomi	piezīmes
1	D-BL/K1	lūka DBL70X120 ar kāpnēm K1 DOLLE Loft ladder REI 60 vario/ lūka 700x1200, kāpņu augstums 3800mm, izvietojumu skatīt stāva plānā, izbūvi precizēt atbilstoši būvkonstrukciju risinājumam	1.gab	paredzēt papildus lūku nostiprināšanu koka konstrukciju izbūvē starp kopnēm
2		bēniņu laipa 400x15000 , koka dēļi b=32mm izvietoti uz koka distanceriem 100x100xh115 (distanceri virs katras kopnes)	6m <sup>2</sup>	paredzēt koka konstrukciju apstrādi ar ugunsdrošību līdzekli (antipriēns)

PIEZĪMES:

1. Vīzi izsmēri doti milimetros, augstuma atzīmes metros.
2. Par nosauktā 0.00 augstuma atzīmi pieņemts ēkas 1.stāva grīdas līmenis, kas atbilst plānā norādītai augstuma atzīmei Latvijas augstumu sistēmā (LAS 2000,5).
3. Būvniecības ieceres lapas skatīt visas kopā.
4. Jebkuras atkāpes no būvniecības dokumentācijas pieļaujamas tikai pēc saskaņošanas ar projektētāju un pasūtītāju.
5. Rasējumus nemērot, tasīt raksturojošus mērus un precizēt tos dabā
6. Pirms logu, durvju, palodžu un citu saistošo detaļu izgatavošanas veikt kontrolmērījumus objektā.
7. Uzrādītie materiāli aizstājami ar līdzvērtīgiem citu ražotāju izstrādājumiem, iepriekš saskaņojot ar projekta autoriem un pasūtītāju.

BŪVP. VADĪTĀJS		Indulis Kalns	
Izstrādāja		SIA MIDESIGN	
Izstrādāja			
Objekts		Pasūt.Nr. 41/2025	
<b>Dienas aprūpes centra "Aizvējā" izveide, ēkas  kad.apz.17000120313001 pārbūve</b>			
Adrese			
Tāšu iela 28, Liepāja			
Pasūtītājs			
Biedrība "Aizvējā" reģ.Nr.40008329492			
<b>bēniņu plāns</b>			
Mērogs	Datums	Stadija	Lapa
1 : 100@A2	03.2026	BP	AR-2