


Z fas āde

## 1. stāva telpu eksplikācija

N. p. k.	Telpas nosaukums	telpas augstums	grīdas iesegs	Laukums
1	vēlītveris			6.5 m <sup>2</sup>
2	vestibils			80.4 m <sup>2</sup>
3	gaitenis			45.2 m <sup>2</sup>
4	palīgelpa			1.7 m <sup>2</sup>
5	sanit. t.			8.9 m <sup>2</sup>
6	sanit. t.			3.6 m <sup>2</sup>
7	tehniskā t.			9.1 m <sup>2</sup>
8	darbnieku t.			16.5 m <sup>2</sup>
9	nodarbību t.			13.5 m <sup>2</sup>
10	nodarbību t.			12.5 m <sup>2</sup>
11	nodarbību t.			16.4 m <sup>2</sup>
12	nodarbību t.			13.2 m <sup>2</sup>
13	nodarbību t.			13.5 m <sup>2</sup>
14	nodarbību telpa ar virtuvi			34.6 m <sup>2</sup>
15	nodarbību t.			55.1 m <sup>2</sup>
16	ārtelpa			33.4 m <sup>2</sup>
17	ārtelpa			76.9 m <sup>2</sup>
18	ārtelpa			23.4 m <sup>2</sup>
19	ārtelpa			76.8 m <sup>2</sup>
				<b>541.2 m<sup>2</sup></b>

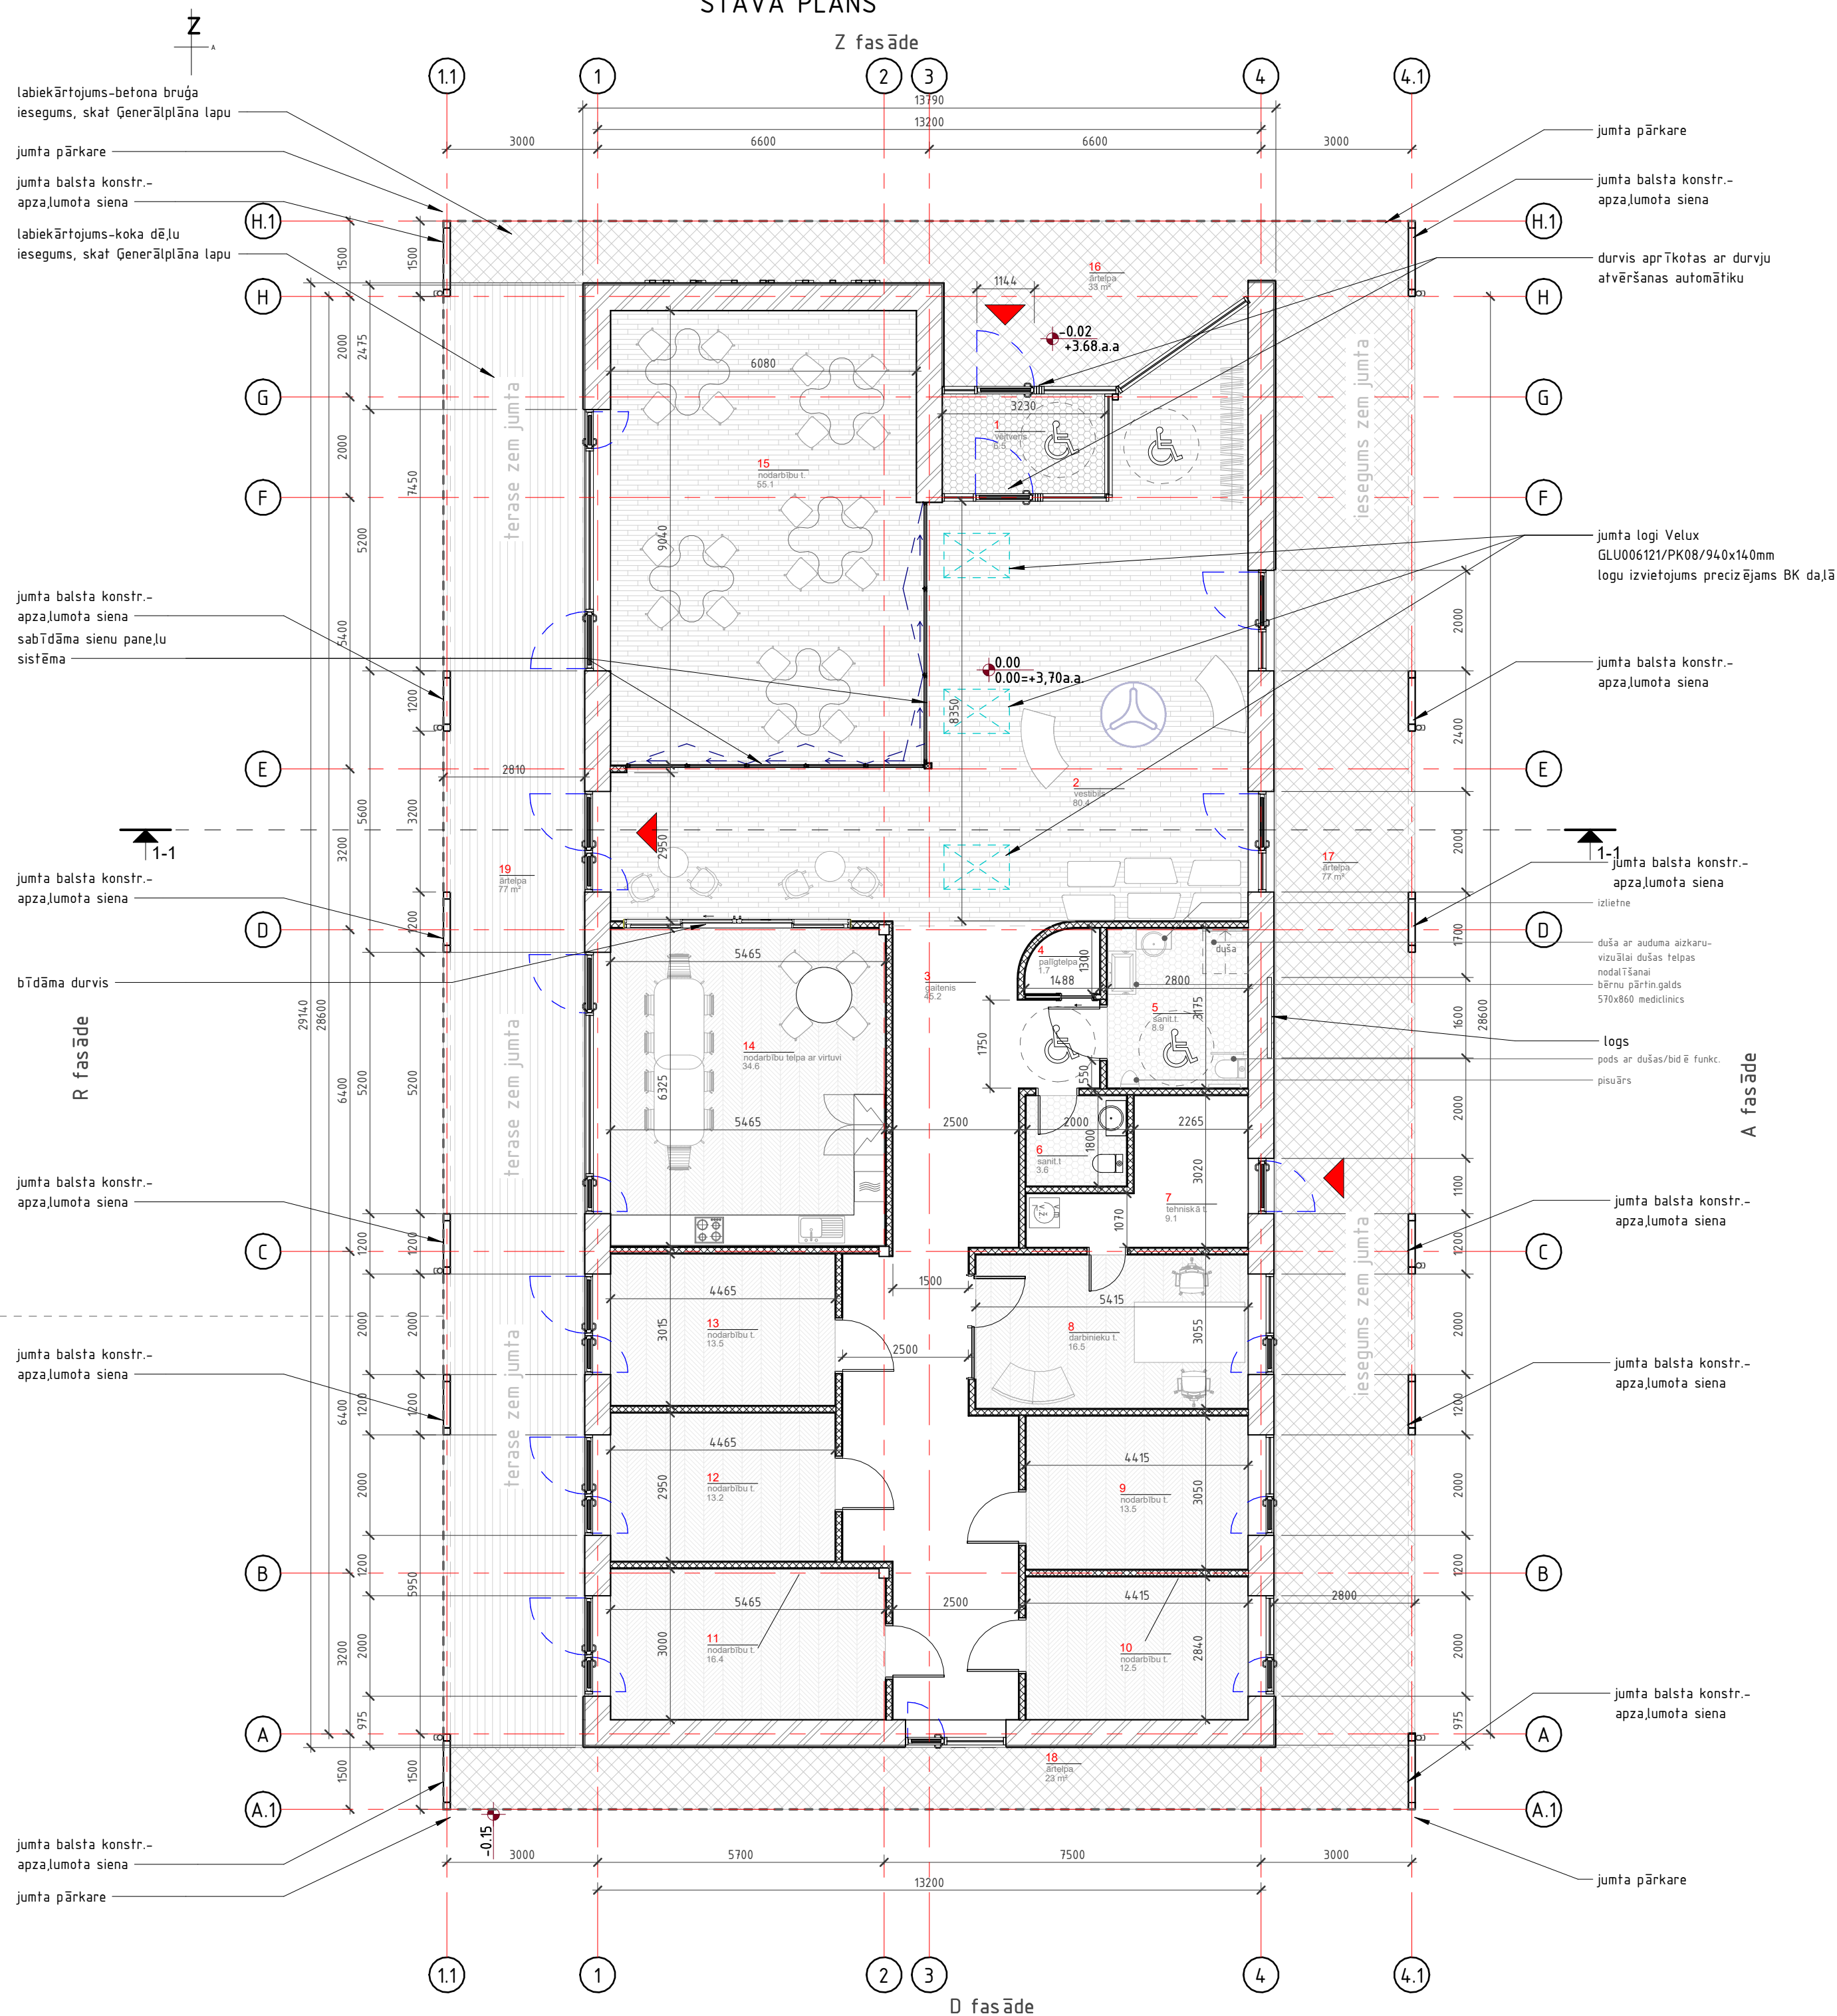

BŪVP.VADĪTĀJS	Indulis Kalns
Izstrādāja	SIA MIDESIGN
Izstrādāja	K

Objekts Pasūt.Nr. 41/2025

Dienas aprūpes centra "Aizvējā" izveide, ēkas  
kad.apz.17000120313001 pārbūve

Adrese  
Tāšu iela 28, Liepāja

Pasūtītājs  
Biedrība "Aizvējā" reģ.Nr.40008329492

## stāva plāns

Mērogs	Datums	Stadija	Lapa	AR-1
1 : 100@A2	01.2026	būvpr.min.sastāvā		

MI DESIGN  
Jēkaba Dubelšteina iela 7-46, Liepāja, Latvija  
+371 27 438 399

