


- PIEZĪMES:
1. Visi izmēri doti milimetros, augstuma atzīmes metros.
 2. Par nosacīto 0.00 augstuma atzīmi pieņemts ēkas 1.stāva grīdas līmenis, kas atbilst plānā norādītai augstuma atzīmei Latvijas augstumu sistēmā (LAS 2000,5).
 3. Būvniecības ieceres lapas skaitīt visas kopā.
 4. Jebkuras atkāpes no būvniecības dokumentācijas pieļaujamas tikai pēc saskaņošanas ar projektētāju un pasūtītāju.
 5. Rasējumus nemērtīt, lasīt rakstītos izmērus un precizēt tos dabā
 6. Pirms logu, durvju, palodžu un citu saistošo detaļu izgatavošanas veikt kontrolmērījumus objektā.
 7. Uzrādītie materiāli aizstājami ar līdzvērtīgiem citu ražotāju izstrādājumiem, iepriekš saskaņojot ar projekta autoriem un pasūtītāju.

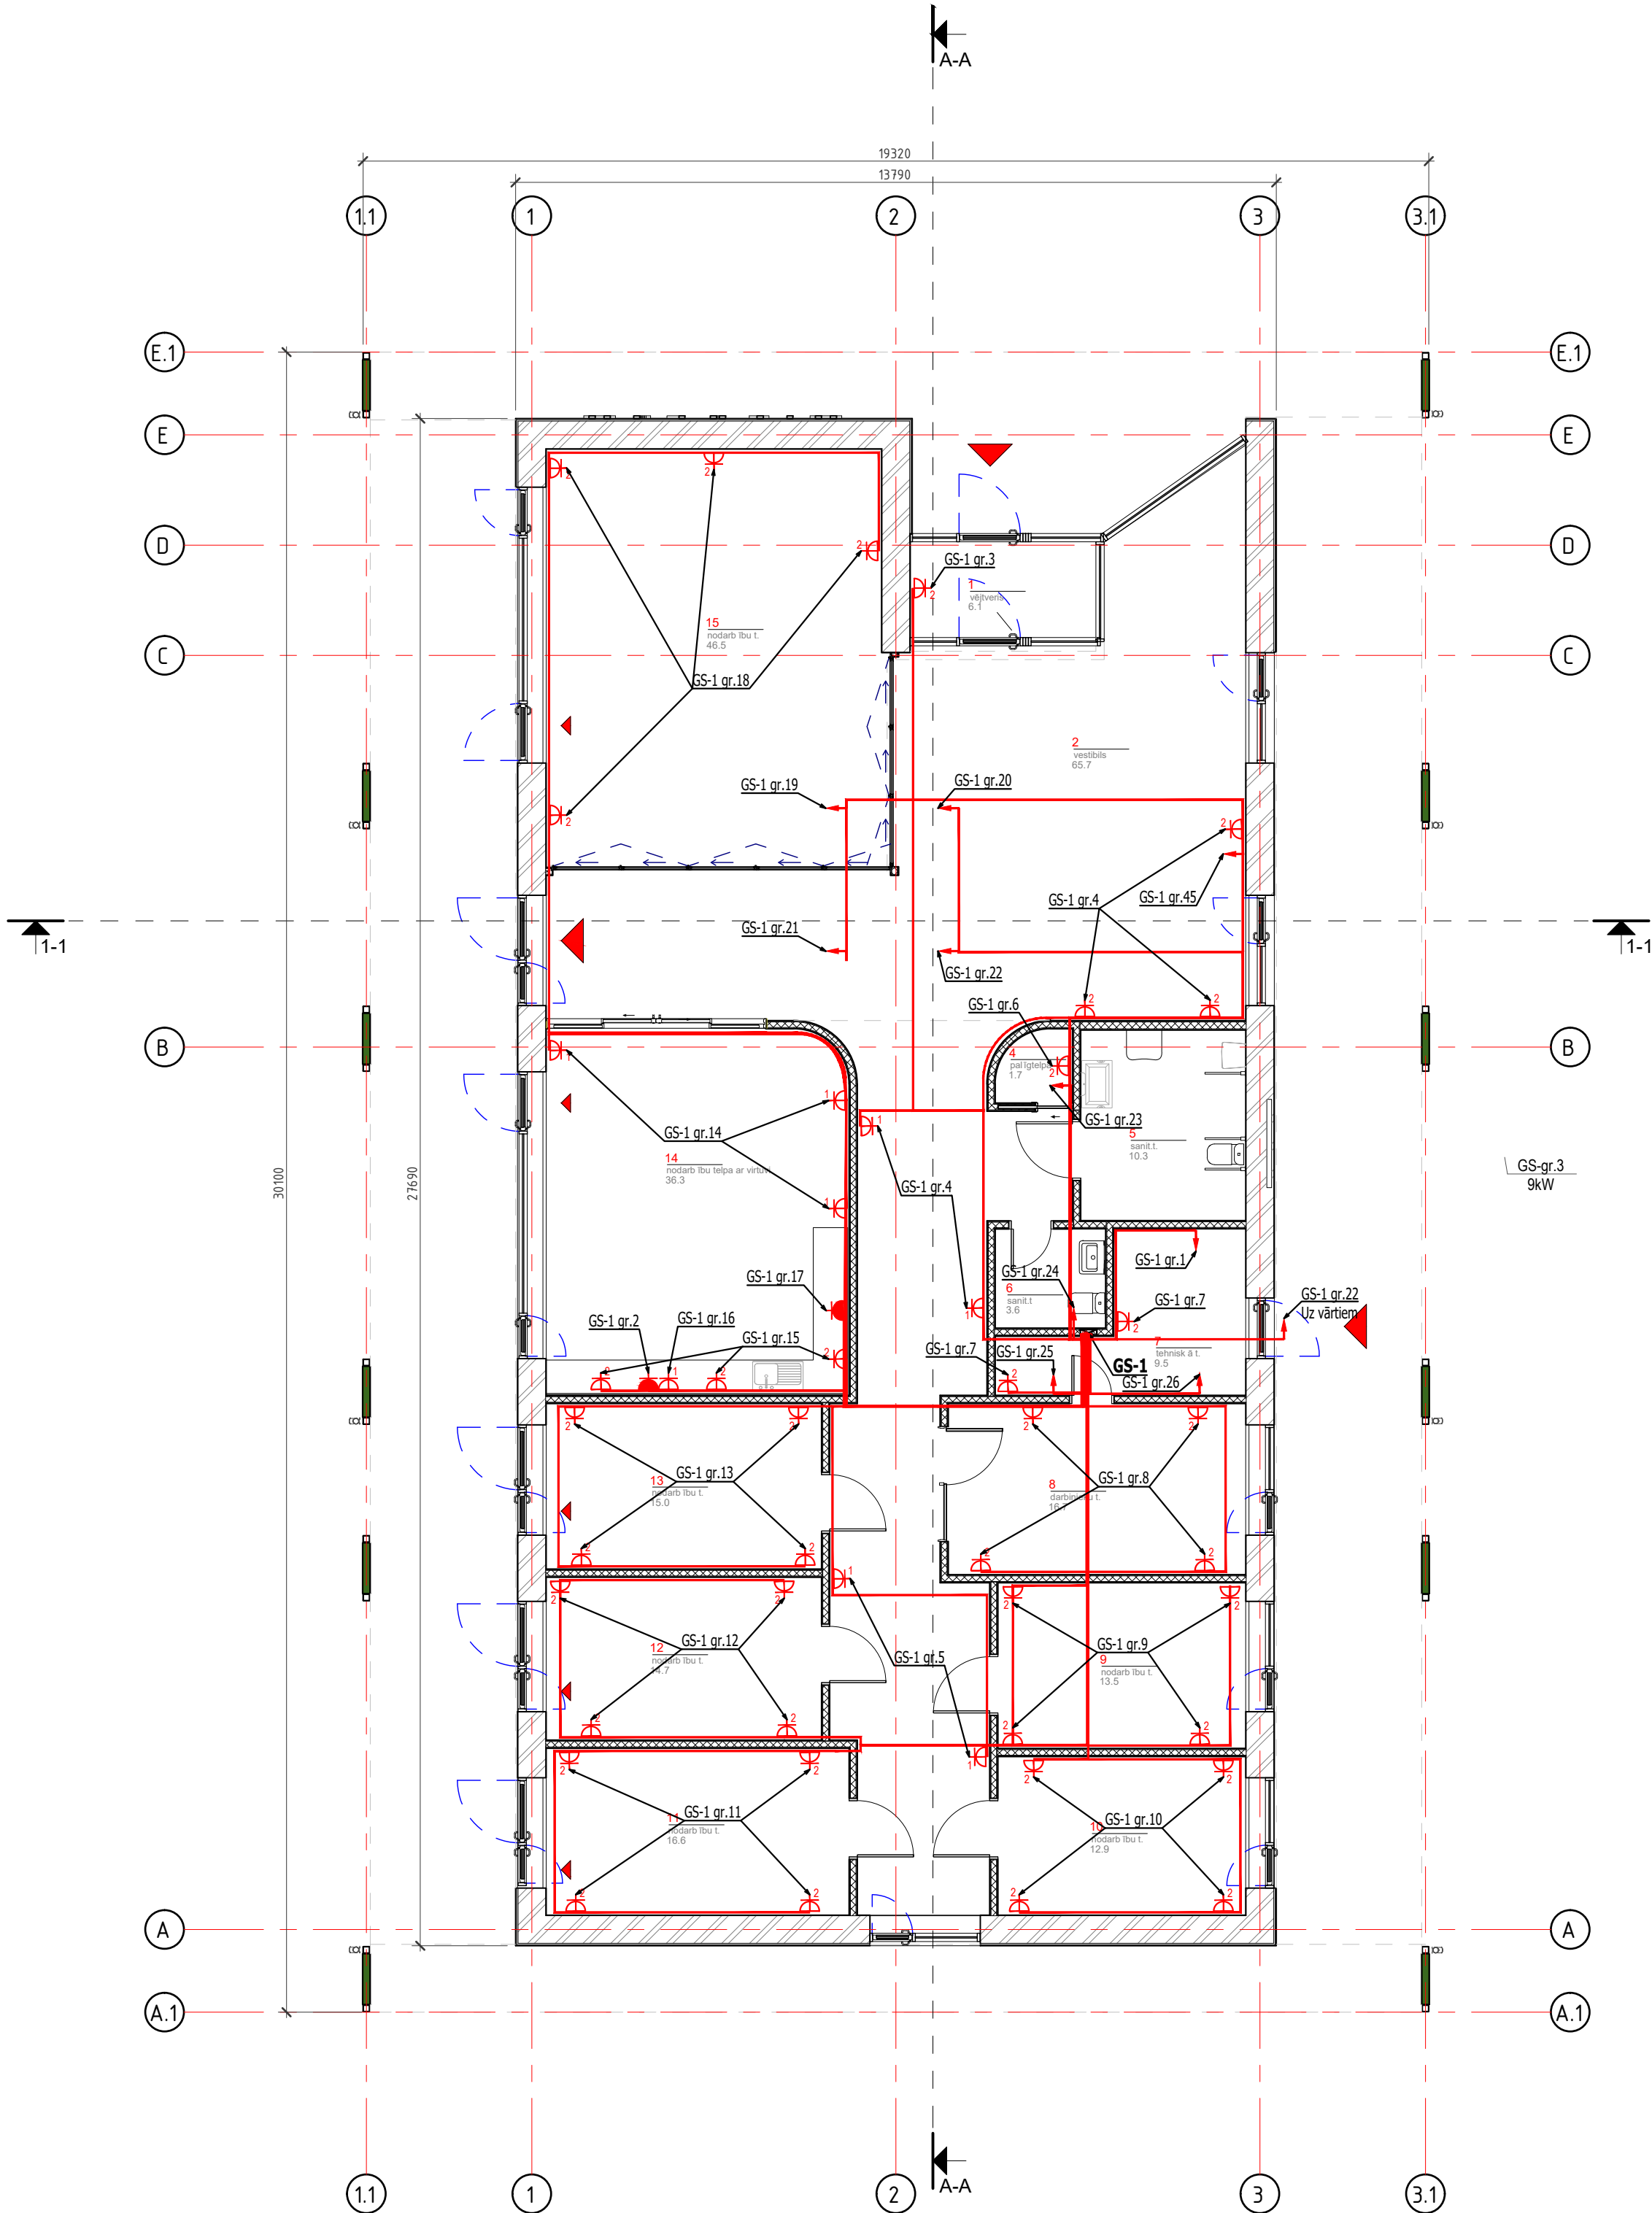

Pieņemtie apzīmējumi			
Nr. p.k.	Apzīmējums	Skaidrojums	Piezīmes
1		Sadalne	
2		Krēslas sensors	
3		Rozete IP44	Indekss norāda līgzdu skaitu
4		Rozete IP20	
5		Slēdzis IP20	
6		Slēdzis IP24	
7		Kabeļa izvads	
8		Projektētā elektroinstalācija	Cu-3x1.5; 3x2.5
9		Termiskās izplešanās kompensatori	
10		Vertikālie zibensuztvērēji	
11		Zemējuma vads pa jumtu un pa sienu	
12		Nolaidumi virsskatā	
13		Zemējuma kontūrs	

BŪVP.VADĪTĀJS
izstrādāja
BŪVP.DAĻAS VADĪTĀJS
izstrādāja
BŪVSPECIĀLISTS
izstrādāja

Indulis Kalns
SIA MI DESIGN
Dāns Perševics
SIA Elnetworks
Dāns Perševics
SIA Elnetworks

Objekts
Pasūt.Nr.41/2025

Dienas aprūpes centra "Aizvējā" izveide, ēkas
kad.apz.:17000120313001 pārbūve

Adrese
Tāšu iela 28, Liepāja, kad.nr.:17000120313

Pasūtītājs

Biedrība "Aizvējā" (reģ.Nr.40008329492)

Rasējums

Spēka tīklu plāns

Mērogs
1:100

Lapas izm
594x420mm

Datums
27.03.2026

Stadija
BP

Lapa
EL2

Šis dokuments ir SIA MI DESIGN īpašums un tas ir izdots ar nosacījumu, ka tas netiek kopēts un nodots trešajām personām bez SIA MI DESIGN piekrišanas

Projektētājs

SIA "MI DESIGN"
reģistrācijas Nr. 42103102564
Jēkaba Dubelšteina iela 7-46, Liepāja, Latvija
+371 27 438 399

SIA "ELNETWORKS"
reģistrācijas Nr. 42103054809
Ezermalas iela 7, Liepāja, LV-3401
+371 63483400

