


1.STĀVS  
M 1:100

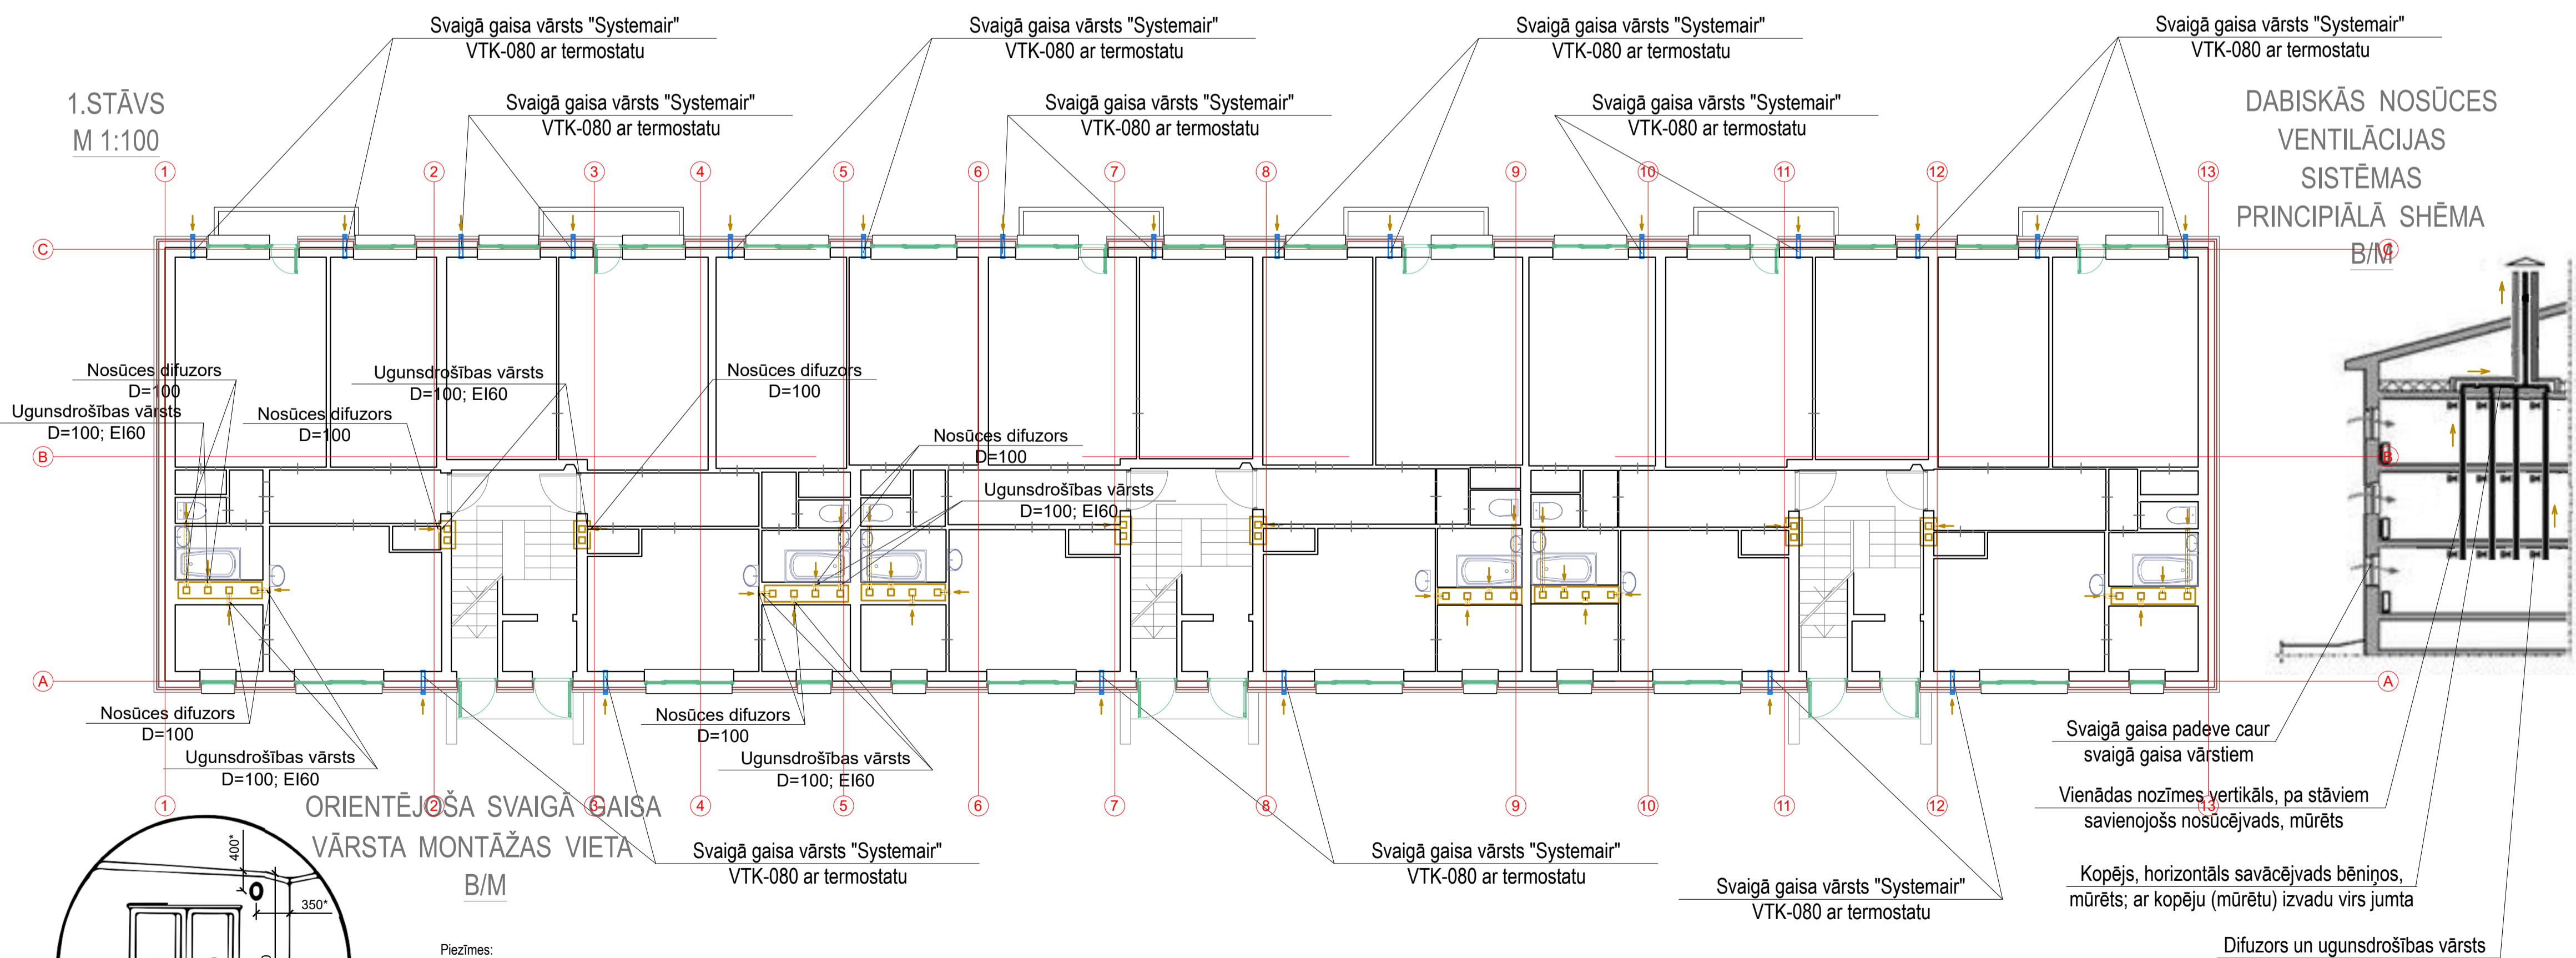

- Piezīmes:
1. Svaigā gaisa vārstus Ø80mm montēt atbilstoši ražotāja montāžas instrukcijai. Vārsti ir teleskopiski izbūvēti Lmax=220mm garumā, pa pārējo sienas garumu izmantot plāstmasas vai skārdas Ø80mm cauruli. Starp vārstu un sienas konstrukciju iekārt silumizolējošu materiālu un veikt kosmētisko apdari.
  2. Svaigā gaisa vārstu novietojums pa horizontāli un vertikāli atbilst nosacīti, precīzu montāžas vietu noteikt būvobjektā uz vietas. Montēt zem loga pārsedes līmeņa.
  3. Norobežojāmo konstrukciju šķērsojuma vietās pirms atvēršanas veikt pārbaudes, ka netiks skartas un bojātas citas komunikācijas.
  4. Pārskatāmās sabiedrībā pieejamā atbilstoši vienā stāva kāpņutapis dzīvokļu dabiskās nosūces ventilācijas sistēmas (ar ugunsdrošajiem vārstiem). Identisks izpildījums paredzēts visos 18 dzīvokļos.
  5. Uz apakšējā skārda gaisavada gala montēt ugunsdrošos vārstus un - pirms tā - nosūces difuzoru (turpmāk tekstā "komplekts") un ievietot esošajos ventilācijas atvērumos, kur dabā iestādās restes. "Komplektu" paredzēts pilnībā iebūvēt sienas konstrukcijā, vai arī atvirzīt to no sienas (palpas virzienā), ievērojot, lai, ugunsgrēka gadījumā, ugunsdrošā vārsta kaušējai daļai izkūstot, pretī esošā ventilācijas sātnes sienas netraucētu ugunsdrošības vārstam pilnībā noslēgties. Spraugu starp ventilācijas atvēruma sieniju un tajā ievietoto skārda gaisavadu izolēt ar ugunsdrošiem materiāliem.

	SIA "Ceturtais stils" Saule ieluka 2a, Madona, Madona novads Reģ. Nr. 5540315621, Būv. Nr. 120-R	Projekts: Daudzdzīvokļu dzīvjamās mājas energoefektivitātes paaugstināšanas pasākumi	
	Būvniecības ieceres ierosinātājs: SIA "Madona namsaimnieks"	Adrese: Celtnieku iela 3, Cesvaine, Madona nov.	Stadija: BP
Būvproj.d.vad. A.Lielvaldis Izstrādāja A.Lielvaldis	17.06.2025. 17.06.2025.	Rasējums:	1. STĀVA PLĀNS
Mērogs: 1:100   Dat: 06.2025.   Lapa: AVK-V-3   Lapas: 6			