


2.STĀVS
M 1:100

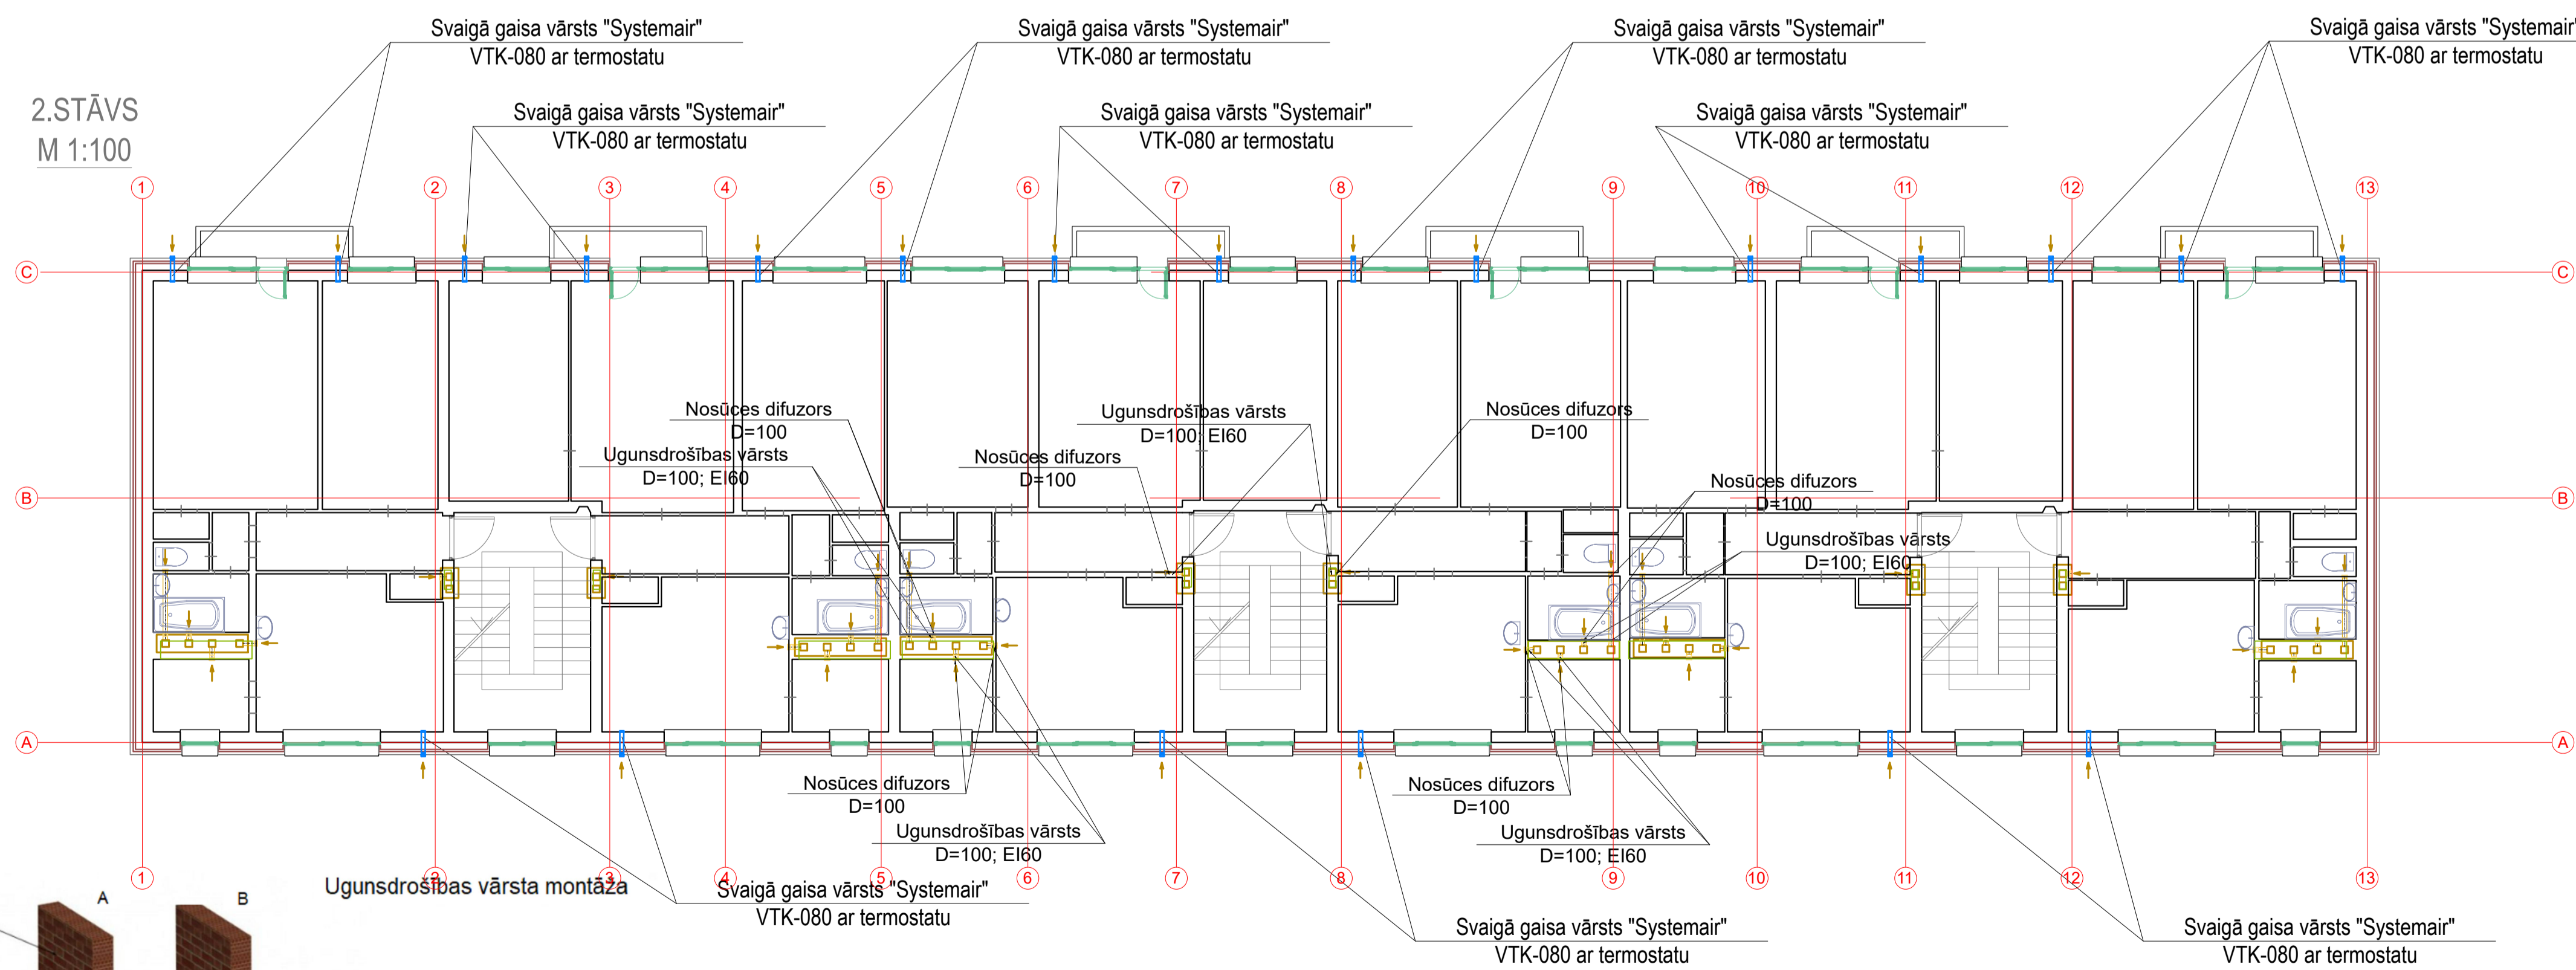


Ugunsdrošības vārsta montāža

1. Siena
2. Skārda gaisavads Ø100
5. Ugunsdrošības vārsts Ø100; EI60
6. Ģipsis / Java / Betons / Ugunsdroša vate
7. Gaisa nosūces difuzors

Piezīmes:

1. Svaigā gaisa vārstus Ø80mm montēt atbilstoši ražotāja montāžas instrukcijai. Vārsts ir teleskopiski izbīdāms Lmax=220mm garumā, pa pārējo sienas garumu izmantot plastmasas vai skārda Ø80mm cauruli. Starp vārstu un sienas konstrukciju iekārt siltumizolējošu materiālu un veikt kosmētisko apdari;
2. Svaigā gaisa vārstu novietojums pa horizontāli un vertikāli atbilst nosacīti, precīzu montāžas vietu noteikti būvdokumenta uz vietas. Montēt zem loka pārseides līmeņa;
3. Norobežojējo konstrukciju šķērsojuma vietās pirms atvēršanu/urbumu veikšanas pārbaudīt, ka netiks skartas un bojātas citas komunikācijas;
4. Pārskatāmības labad rasējumā atbilstoši vienai stāva kāpņutēpas dzīvokļu dabiskās nosūces ventilācijas sistēmas (ar ugunsdrošajiem vārstiem). Identisks izpildījums paredzēts visos 18 dzīvokļos;
5. Uz apakšējā skārda gaisavada galā montēt ugunsdrošo vārstu un - pirms tā - nosūces difuzoru (turpmāk teksts "komplekts") un ievietot esošajās ventilācijas atvērumos, kur dabā iestrādātas restes. "Komplekts" paredzēts pilnībā iebūvēt sienas konstrukcijā, vai arī atvērīt to no sienas (telpas virzienā), ievērojot, lai ugunsgrēka gadījumā, ugunsdrošā vārsta kausējamai daļai izkristot, pref. esošā ventilācijas šahtas sienas netraucētu ugunsdrošības vārstam pilnībā nostāties. Spraugu starp ventilācijas atvēruma sienā un tajā ievietoto skārda gaisavada izolēt ar ugunsdrošiem materiāliem.

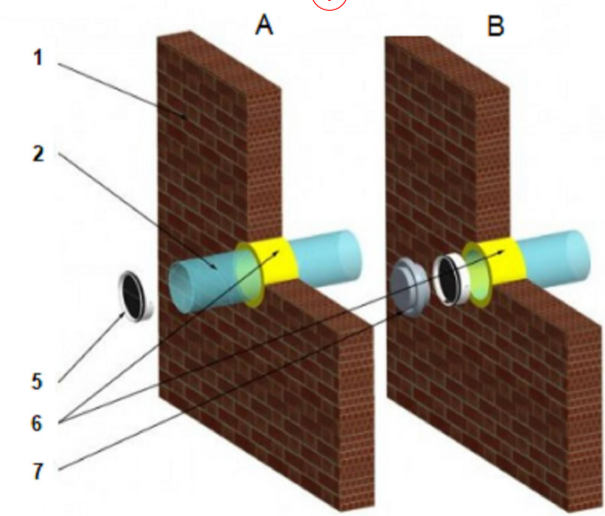

A - uzstādīšana nepārtrauktos gaisa vadus (piem. ventilācija tualete)
B - uzstādīšana gaisa vadu galos, kopā ar nosūces difuzoru (piem. ventilācija koridorā)

	SIA "Ceturtais stāvs" Sietas ieluktis 2a, Madona, Madonas novads Reģ. Nr. 5540315621, Būv. Nr. 120-R	Projekts:	Daudzdzīvokļu dzīvojamās mājas energoefektivitātes paaugstināšanas pasākumi
	Būvniecības ieceres ierosinātājs: SIA "Madonas namsaimnieks"	Adrese:	Celtņnieku iela 3, Cesvaine, Madonas nov.
		Rasējums:	Stādītājs: BP
Būvproj.d.vad.	A.Lielvaldis	17.06.2025.	2. STĀVA PLĀNS
Izstrādāja	A.Lielvaldis	17.06.2025.	
Mērogs: 1:100		Dat: 06.2025.	Lapa: AVK-V-4
			Lapas: 6