


3.STĀVS
M 1:100

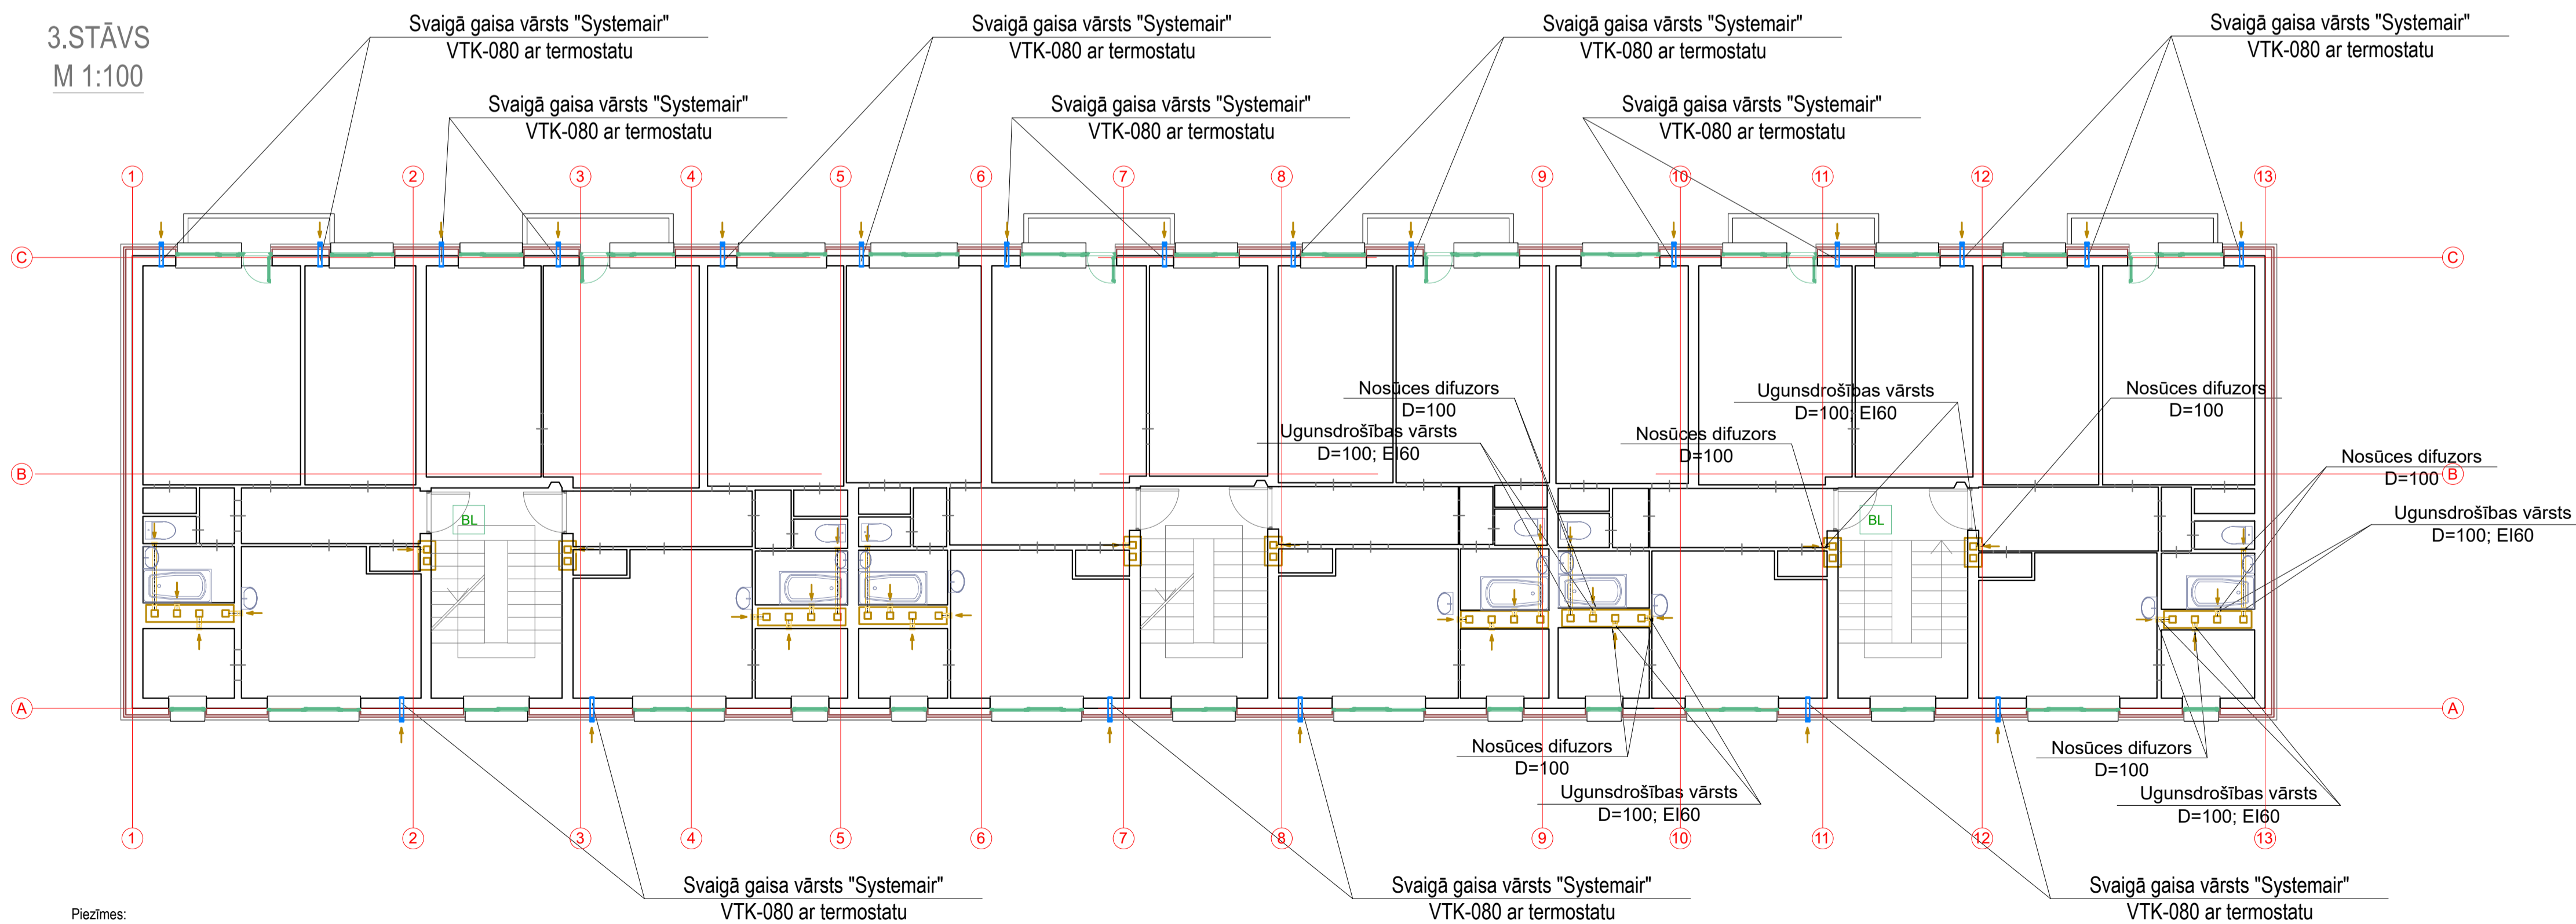

Piezīmes:

1. Svaigā gaisa vārstus Ø80mm montēt atbilstoši ražotāja montāžas instrukcijai. Vārsts ir teleskopiski izbīdāms Lmax=220mm garumā, pa pārējo sienas garumu izmantot plastmasas vai skārda Ø80mm cauruli. Starp vārstu un sienas konstrukciju iekārt siltumizolējošu materiālu un veikt kosmētisko apdari.
2. Svaigā gaisa vārstu novietojums pa horizontāli un vertikāli atbilst nosacīti, precīzu montāžas vietu noteikt būvobjektā uz vietas. Montēt zem loga pārseides līmeņa.
3. Norobežotāju konstrukciju šķērsojuma vietās pirms atvērumu/rubumu veidošanas pārbaudīt, ka netiek skartas un bojātas citas komunikācijas.
4. Pārskatāmības labad rašanās attēkta viena stāva kāpņutelpas dzīvokļu dabiskās nosūces ventilācijas sistēmas (ar ugunsdrošajiem vārstiem). Identisks izpildījums paredzēts visos 18 dzīvokļos.
5. Uz apakšējā skārda gaisavada gala montēt ugunsdrošos vārstus un - pirmā tā - nosūces difuzoru (turpmāk tekstā "komplekts") un ievietoto esošajās ventilācijas atvērumos, kur dabā iestrādātas rešas. "Komplektu" paredzēts pīlītā iebūvēt sienas konstrukcijā, vai arī atvērēt to no sienas (telpas virsma), ievērojot, lai ugunsgrēka gadījumā, ugunsdrošās vārsta kausējamajai daļai izkūstot, pretī esošā ventilācijas sātnas sienas netraucētu ugunsdrošības vārstam pīlītā noslēgties. Spraugu starp ventilācijas atvērma sieniju un tajā ievietoto skārda gaisavadu izolēt ar ugunsdrošiem materiāliem.

	SIA "Ceturtais stāvs" Sietas ielā 2a, Madona, Madonas novads Reģ. Nr. 5540315621, Būv. Nr. 120-R	Projekts:	Daudzdzīvokļu dzīvojamās mājas energoefektivitātes paaugstināšanas pasākumi
	Būvniecības ieceres ierosinātājs: SIA "Madonas namsaimnieks"	Adrese:	Cetnieku iela 3, Cesvaine, Madonas nov.
		Rasējums:	Stadija: BP
Būvproj.d.vad.	A.Lielvaldis	17.06.2025.	3. STĀVA PLĀNS
Izstrādāja	A.Lielvaldis	17.06.2025.	
		Mērogs: 1:100	Dat: 06.2025. Lapa: AVK-V-5
		Lapas: 6	