



PAGRABSTĀVS
M 1:100

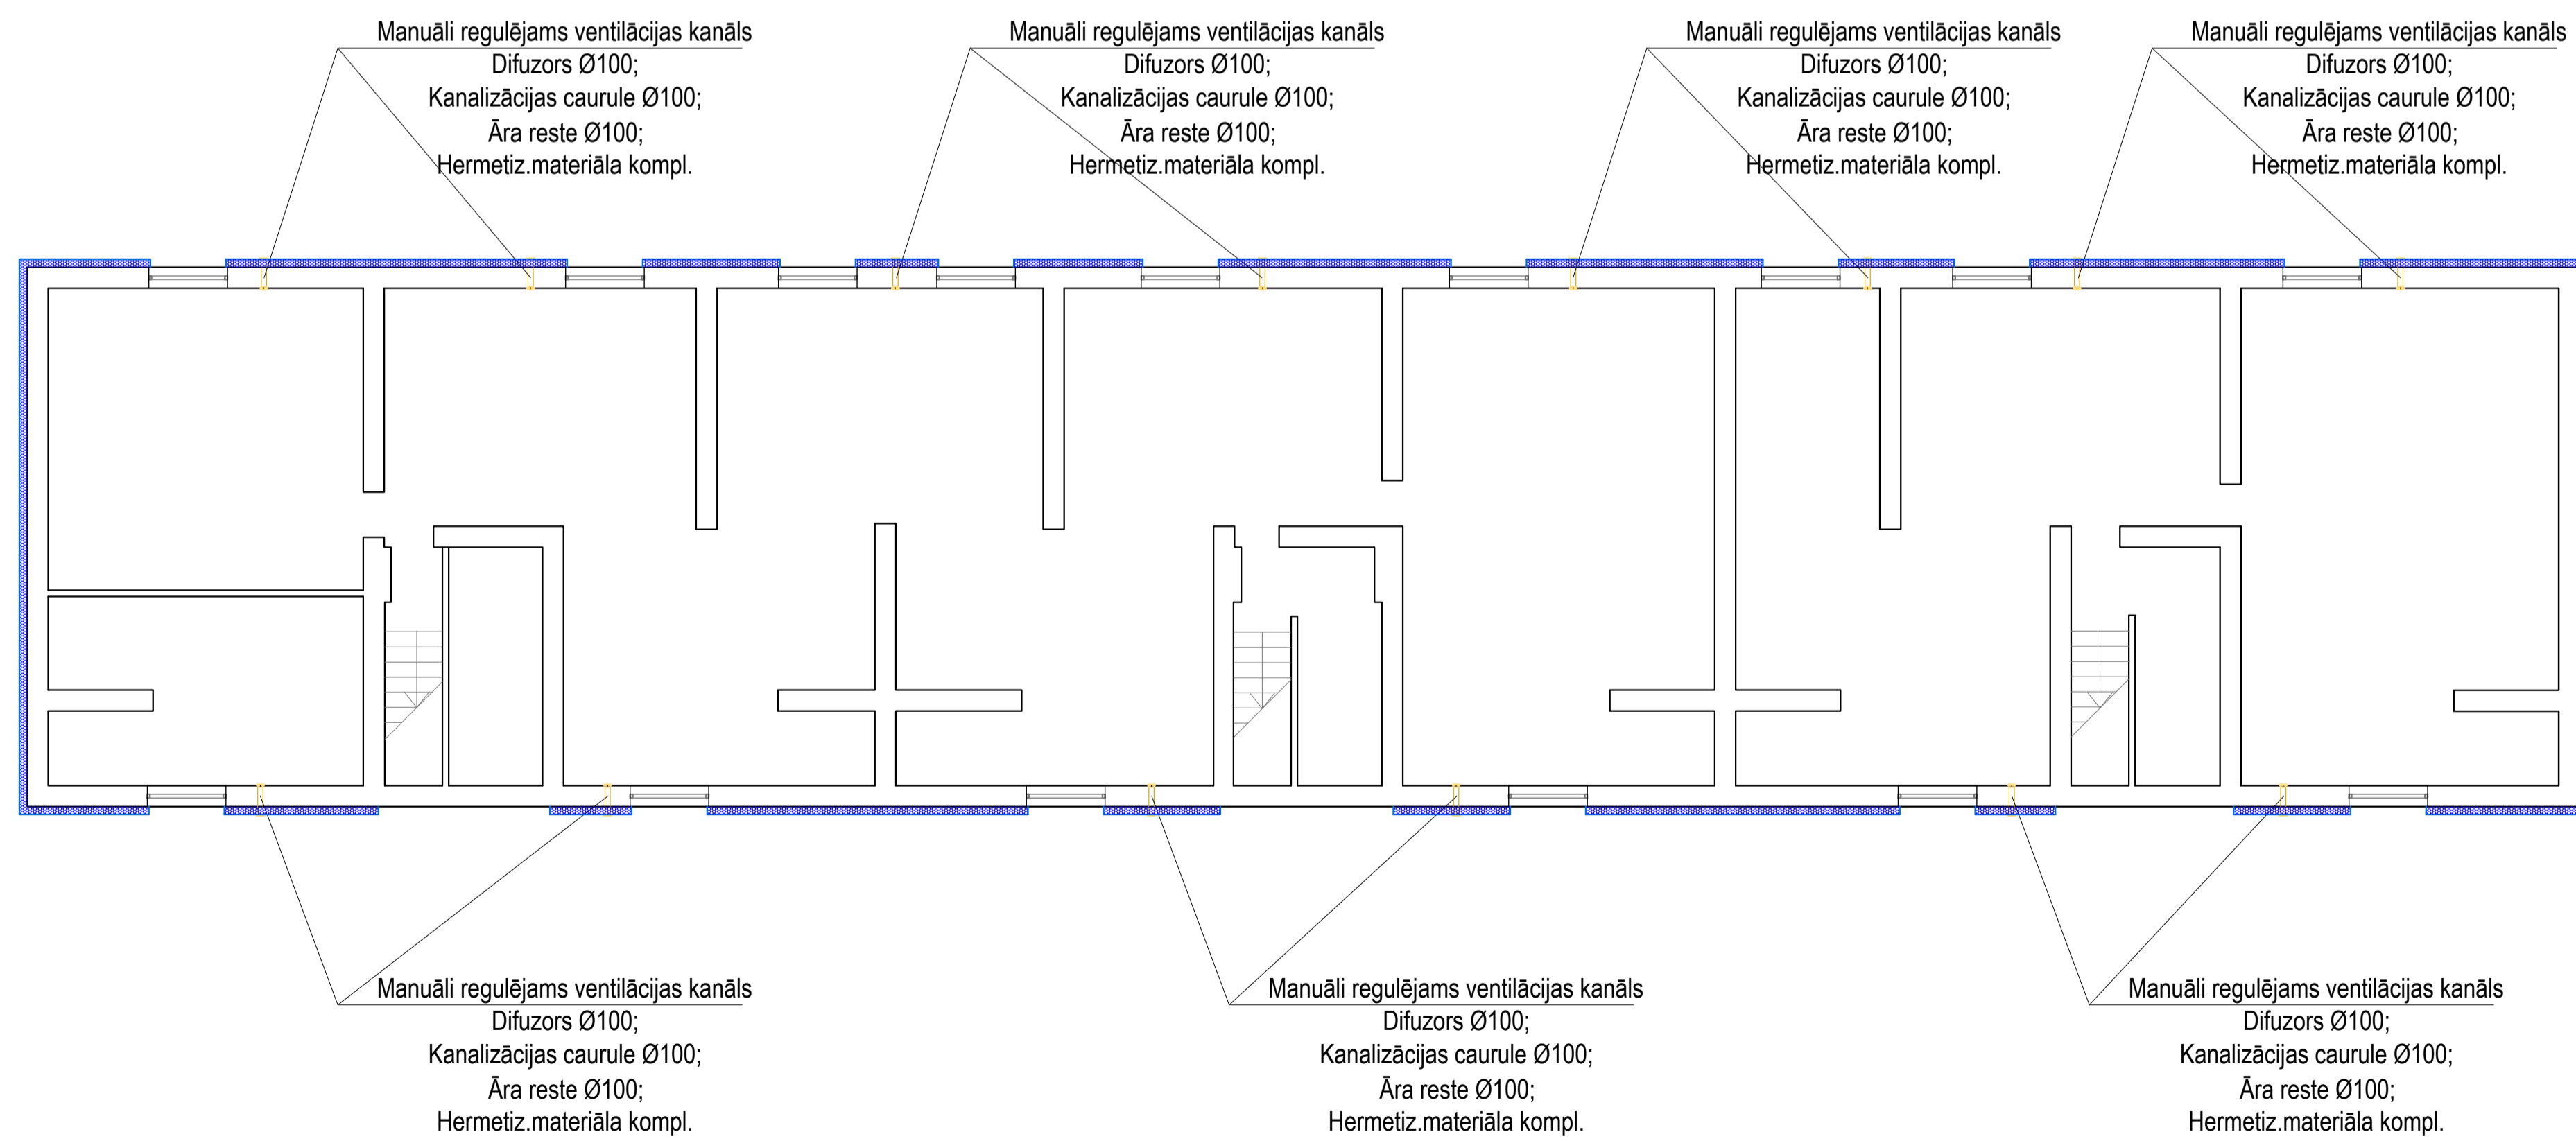

Piezīmes:

1. Ventilācijas uzlabošanai pagrabstāvā blakus logiem norādītajās vietās izbūvēt "Manuāli regulējamu ventilācijas kanālu" komplektu, kas sastāv no plastika kanalizācijas caurules Ø100mm un L=500mm, regulējama ventilācijas nosūces difuzora, ko var montēt uz gaisavada Ø100mm un āra restes Ø100mm. Atvērumu hermetizēt pret nokrišņu un pret grauzēju iekļūšanu pagrabā. Izbūves augstumu precīzēt uz vietas.

	SIA "Ceturtais stils" Saiete Iekštelpu 2a, Madonas novads Reģ. Nr. 55403015621, Būv. Nr. 120-R	Projekts:	Daudzdzīvokļu dzīvojamās mājas energoefektivitātes paaugstināšanas pasākumi
	Būvniecības ieceres ierosinātājs: SIA "Madonas namsaimnieks"	Adrese:	Celtnieku iela 3, Cesvaine, Madonas nov.
		Rasējums:	Stadija: BP
Būvproj.d.vad.	A.Lielvalodis	17.06.2025.	PAGRABSTĀVA PLĀNS
Izstrādāja	A.Lielvalodis	17.06.2025.	
Mērogs: 1:100		Dat: 06.2025.	Lapa: AVK-V-2
			Lapas: 6