




1. STĀVA PLĀNS  
M 1:100

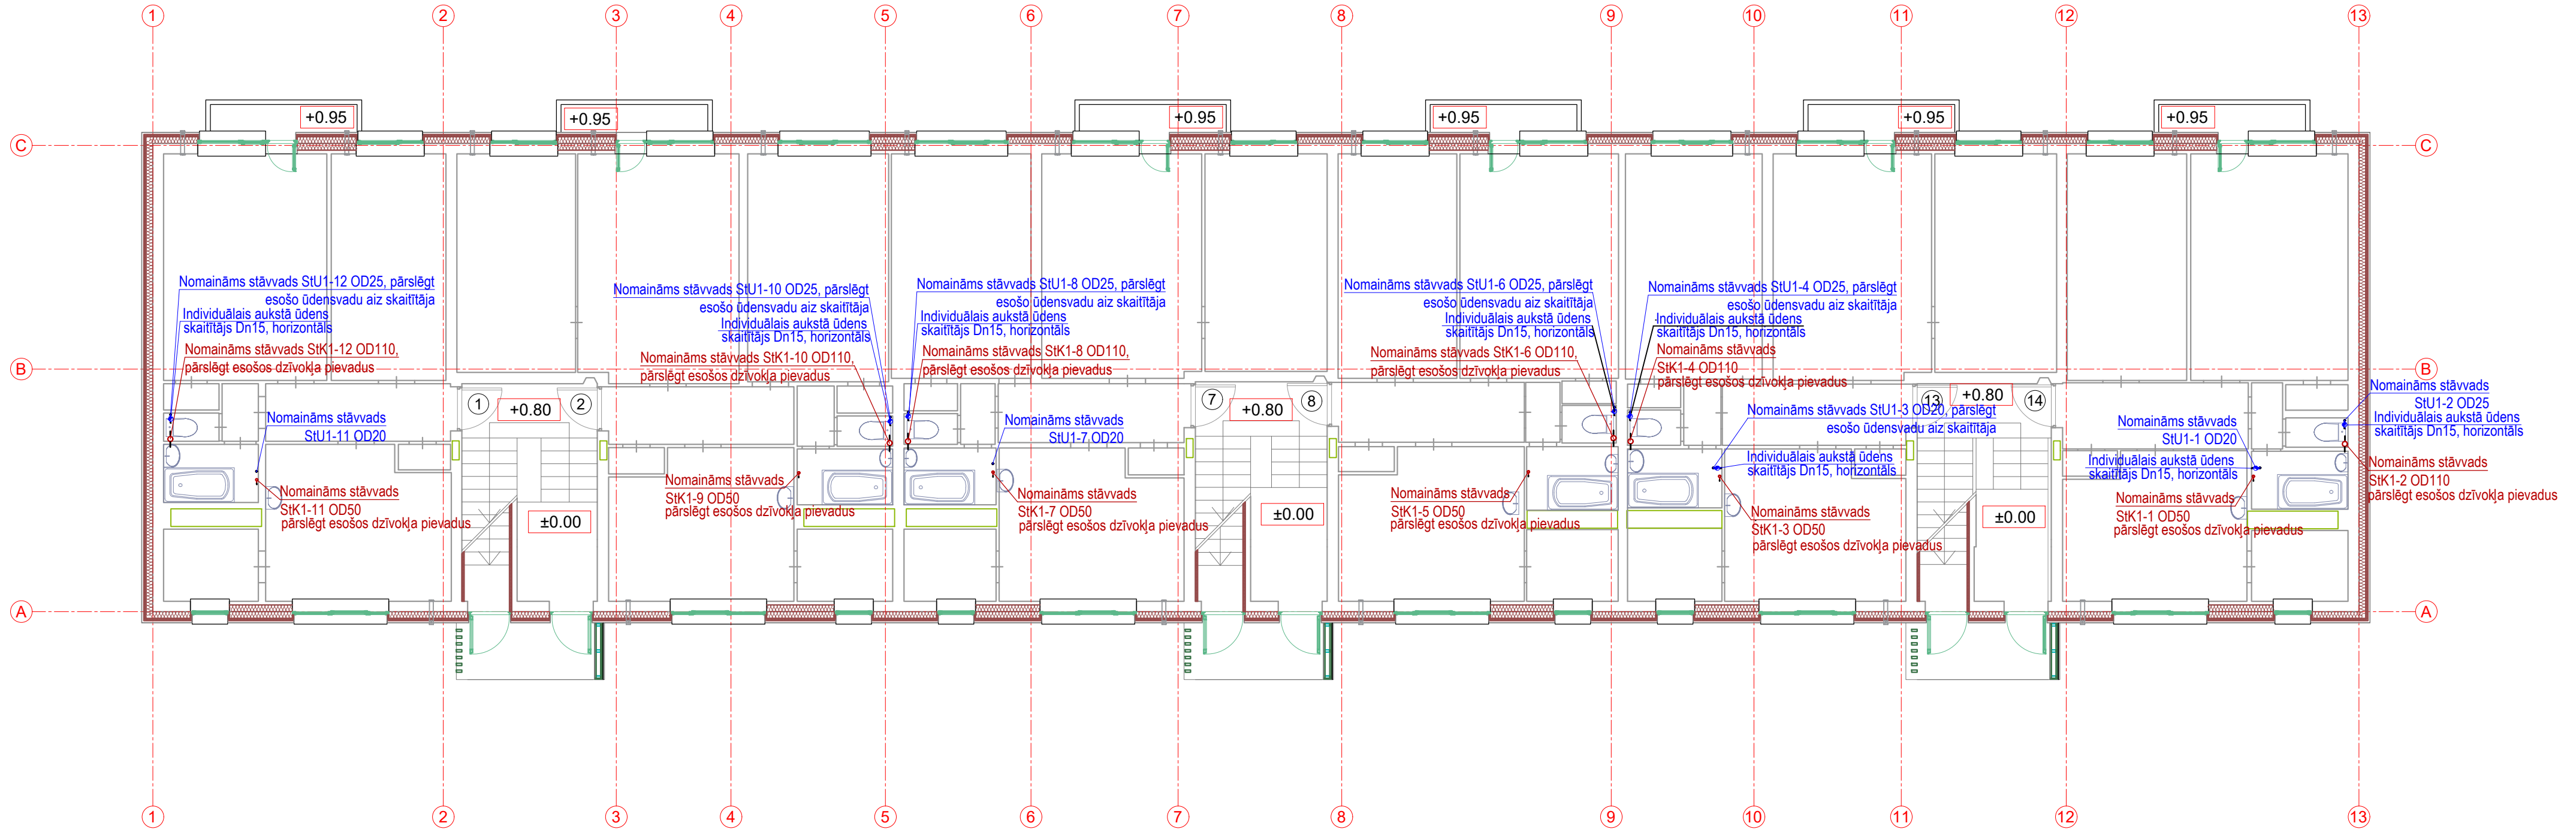

PIĒŅEMTIE APZĪMĒJUMI:

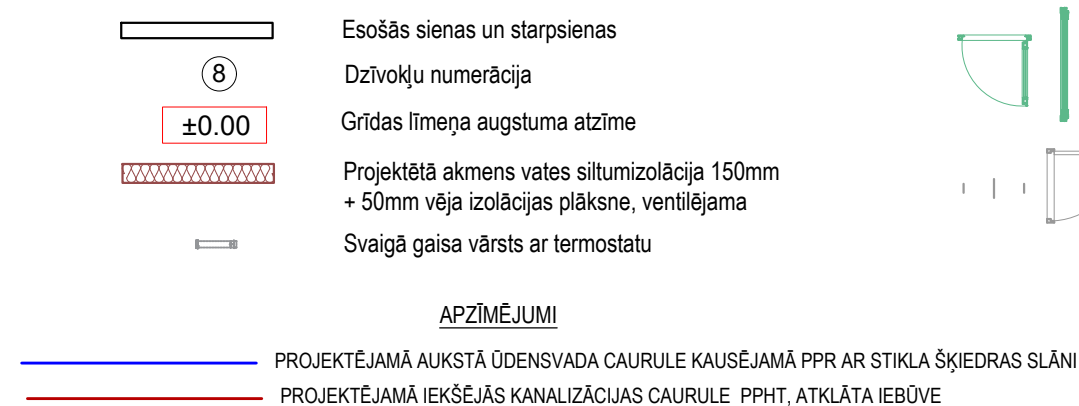

Starpstāvu un sienu ugunsdrošīgo šķērsojumu izbūve

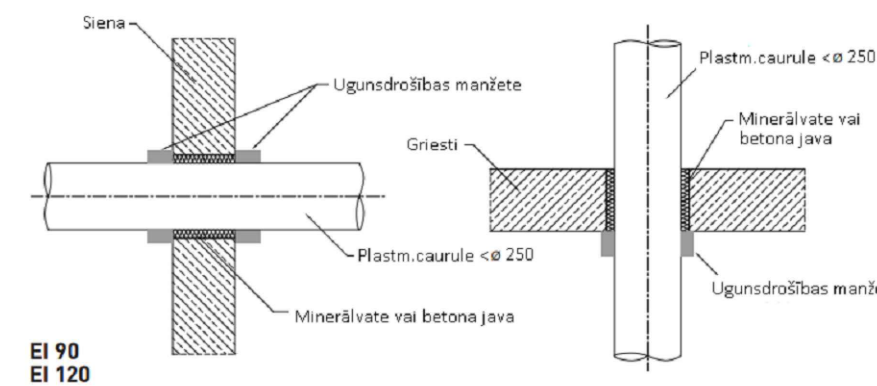

Piezīmes

1. Vispārējos norādījumus skatīt lapā AR-00.
2. Par nosacīto relatīvo atzīmi  $\pm 0.00$  pieņemts pirmā stāva grīdas virsmas līmenis, kāpņu telpā.
3. Izmēri doti milimetros, augstuma atzīmes dotas metros.
4. AR daļas rasējumus skatīt kopā ar BK, EL, AVK, ŪK, un citām projekta daļām.
5. Visas atsauces uz iekārtu, materiālu un izstrādājumu izgatavotāju firmām, kuras norādītas būvprojektā, liecina par šo iekārtu kvalitātes un apkalpošanas līmeni un var tikt aizstātas ar ekvivalentiem.
6. Visas izmaiņas saskaņot ar projekta autoriem un iekārtu piegādātājiem.

	SIA "Ceturtais stils" Saieta laukums 2a, Madona, Madonas novads Reģ. Nr. 55403015621, Būv. Nr. 1200-R	Projekts:	Daudzdzīvokļu dzīvojamās mājas energoefektivitātes paaugstināšanas pasākumi	
	Būvniecības ieceres ierosinātājs: SIA "Madonas namsaimnieks"	Adrese:	Celtnieku iela 3, Cēsaine, Madonas nov.	Stadija: BP
Būvproj.d.vad.	Vika Siņicina-Kulka	06.10.2025.	1.stāva plāns ar ūdensvada un kanalizācijas tīkliem	
Izstrādāja	Vika Siņicina-Kulka	06.10.2025.		
Mērogs:		Dat: 10.2025.	Lapa: UK-4	Lapas.skat.UK-1